


ПЛАН
земельної ділянки

Кадастровий номер: 0722887500:02:001:0004

Місце розташування: Волинська область, Луцький район
с. Заболотці, вул. Набережна, 20

Землекористувач:
громадянка Палюх Тетяна Антонівна

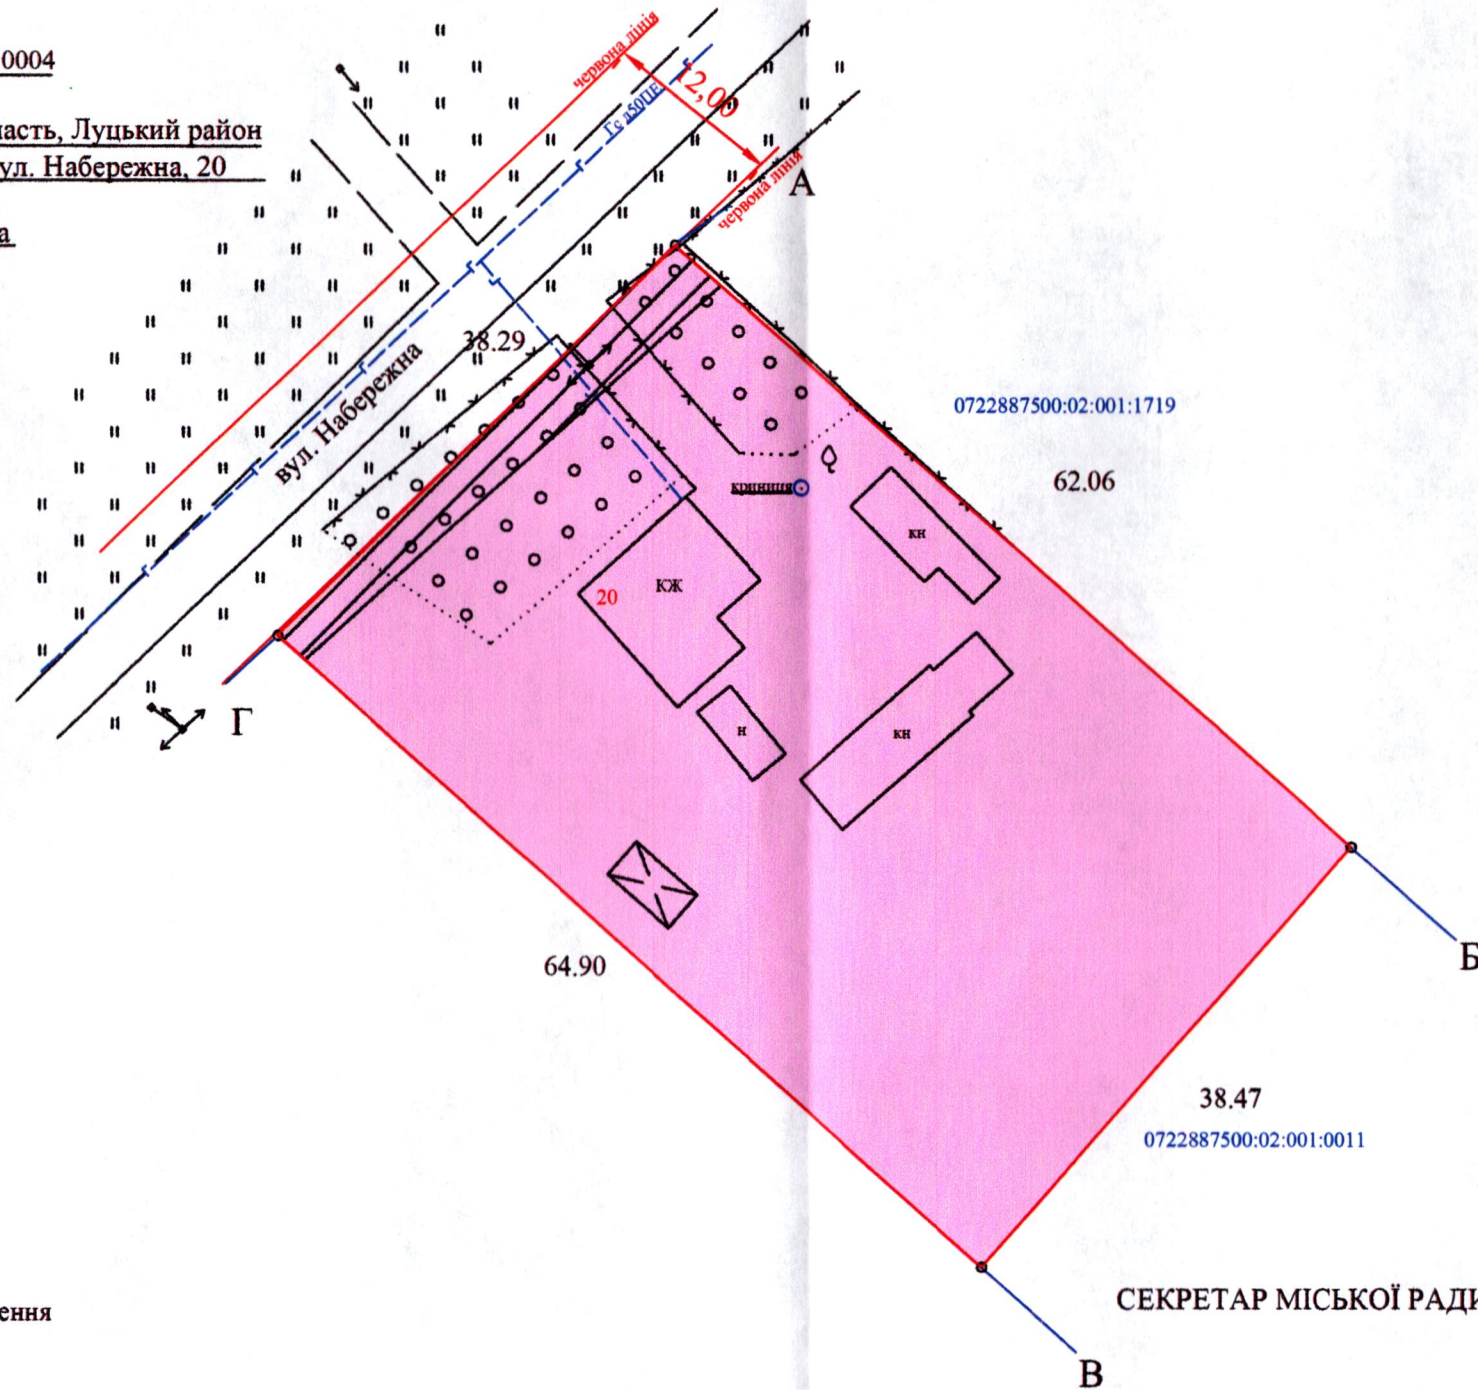

Умовні позначення

- 0,2433га - земельна ділянка, що передається безоплатно у власність для будівництва і обслуговування житлового будинку, господарських будівель і споруд (присадибна ділянка) (02.01)
- 0,0127га - обмеження, встановлені щодо використання земельної ділянки (охоронна зона навколо (уздовж) об'єкта енергетичної системи повітряна лінія ПЛІ-04кВ (01.05))

СЕКРЕТАР МІСЬКОЇ РАДИ _____ **Юрій БЕЗПЯТКО**

Додаток до рішення міської ради
№ _____ від "___" _____ 20__ р.

Ситуаційна схема



Директор	Хвесик О.М.	Масштаб 1:500	
Виконала	Хвесик О.М.		
Сертифікаційний інженер	Хвесик М.О.	Площа ділянки (га)	
ТзОВ "Горизонт"	Горизонт		з НИХ
		у власність	в оренду
		0,2433	0,2433
			-

