


**ПЛАН**  
земельної ділянки  
Кадастровий номер: 0722881800:01:001:7195  
Місце розташування: Волинська область,  
Луцький район, с. Заборолі  
Власник:  
громадянка Боярська Світлана Леонідівна

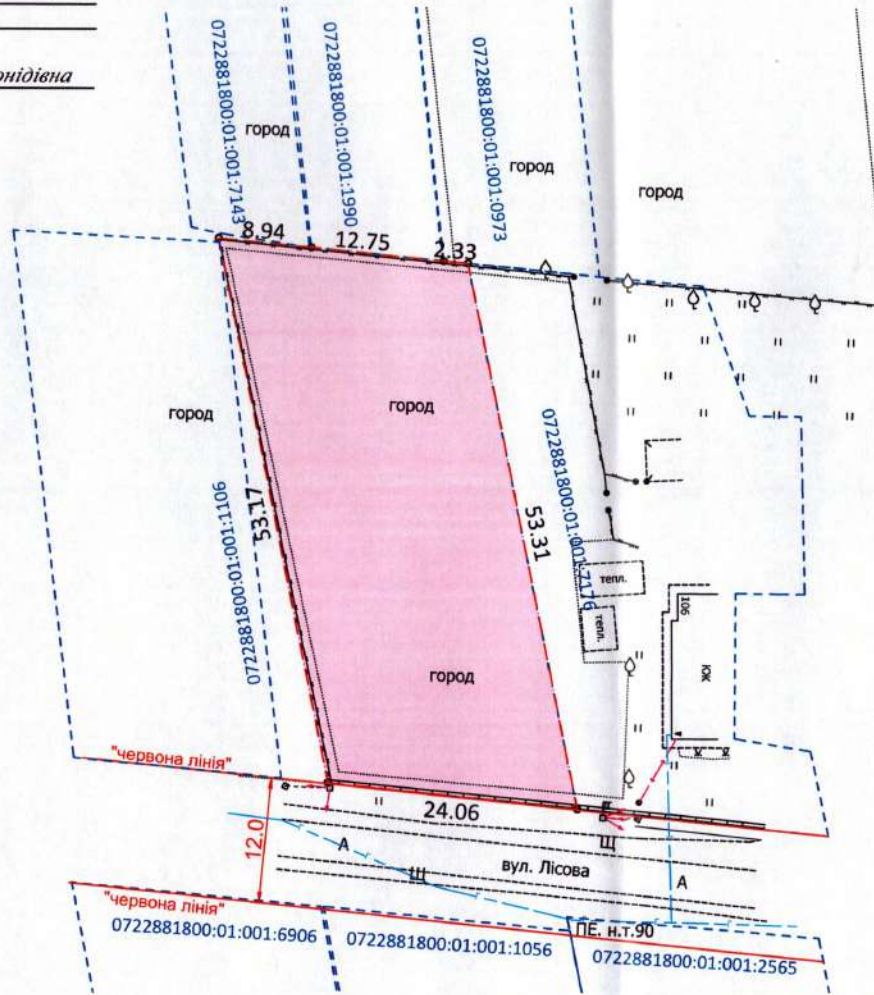

СЕКРЕТАР МІСЬКОЇ РАДИ

Юрій БЕЗПЯТКО

**УМОВНІ ПОЗНАЧЕННЯ**

0,1223 га - земельна ділянка, цільове призначення якої змінюється з "для ведення особистого селянського господарства" (01.03) на "для будівництва і обслуговування житлового будинку, господарських будівель і споруд (присадибна ділянка)" (02.01)

				Масштаб 1:500
Директор Сергійчук Валерій землепорядник	Суходільський Ю.В. Суходільський Ю.В. Юрій Валерійович	Площа ділянки(га)	з них у власності (зміна цільового) в оренду	
0,1223	0,1223	-		