

ПЛАН
земельної ділянки

Кадастровий номер: 0722883700:08:000:0233

Місце розташування: Волинська область, Луцький район, за межами населених пунктів Луцької міської територіальної громади (с. Буків)

Власник: громадянин Мосейчук Іван Петрович


(Свідоцтво про право на спадщину за законом від 08.02.2018 № 9/2017, згідно з сертифікатом на право на земельну частку (пай) в колишньому КСП «Агрофірма "Маяк"» від 15.10.1997 серія ВЛ № 0154948, зареєстрований у Книзі реєстрації сертифікатів на земельну частку (пай) від 18.10.1997 № 61)

Додаток до рішення міської ради
№ _____ від "___" _____ 20__ р.

Ситуаційна схема



— межа с. Іванчиці та с. Буків

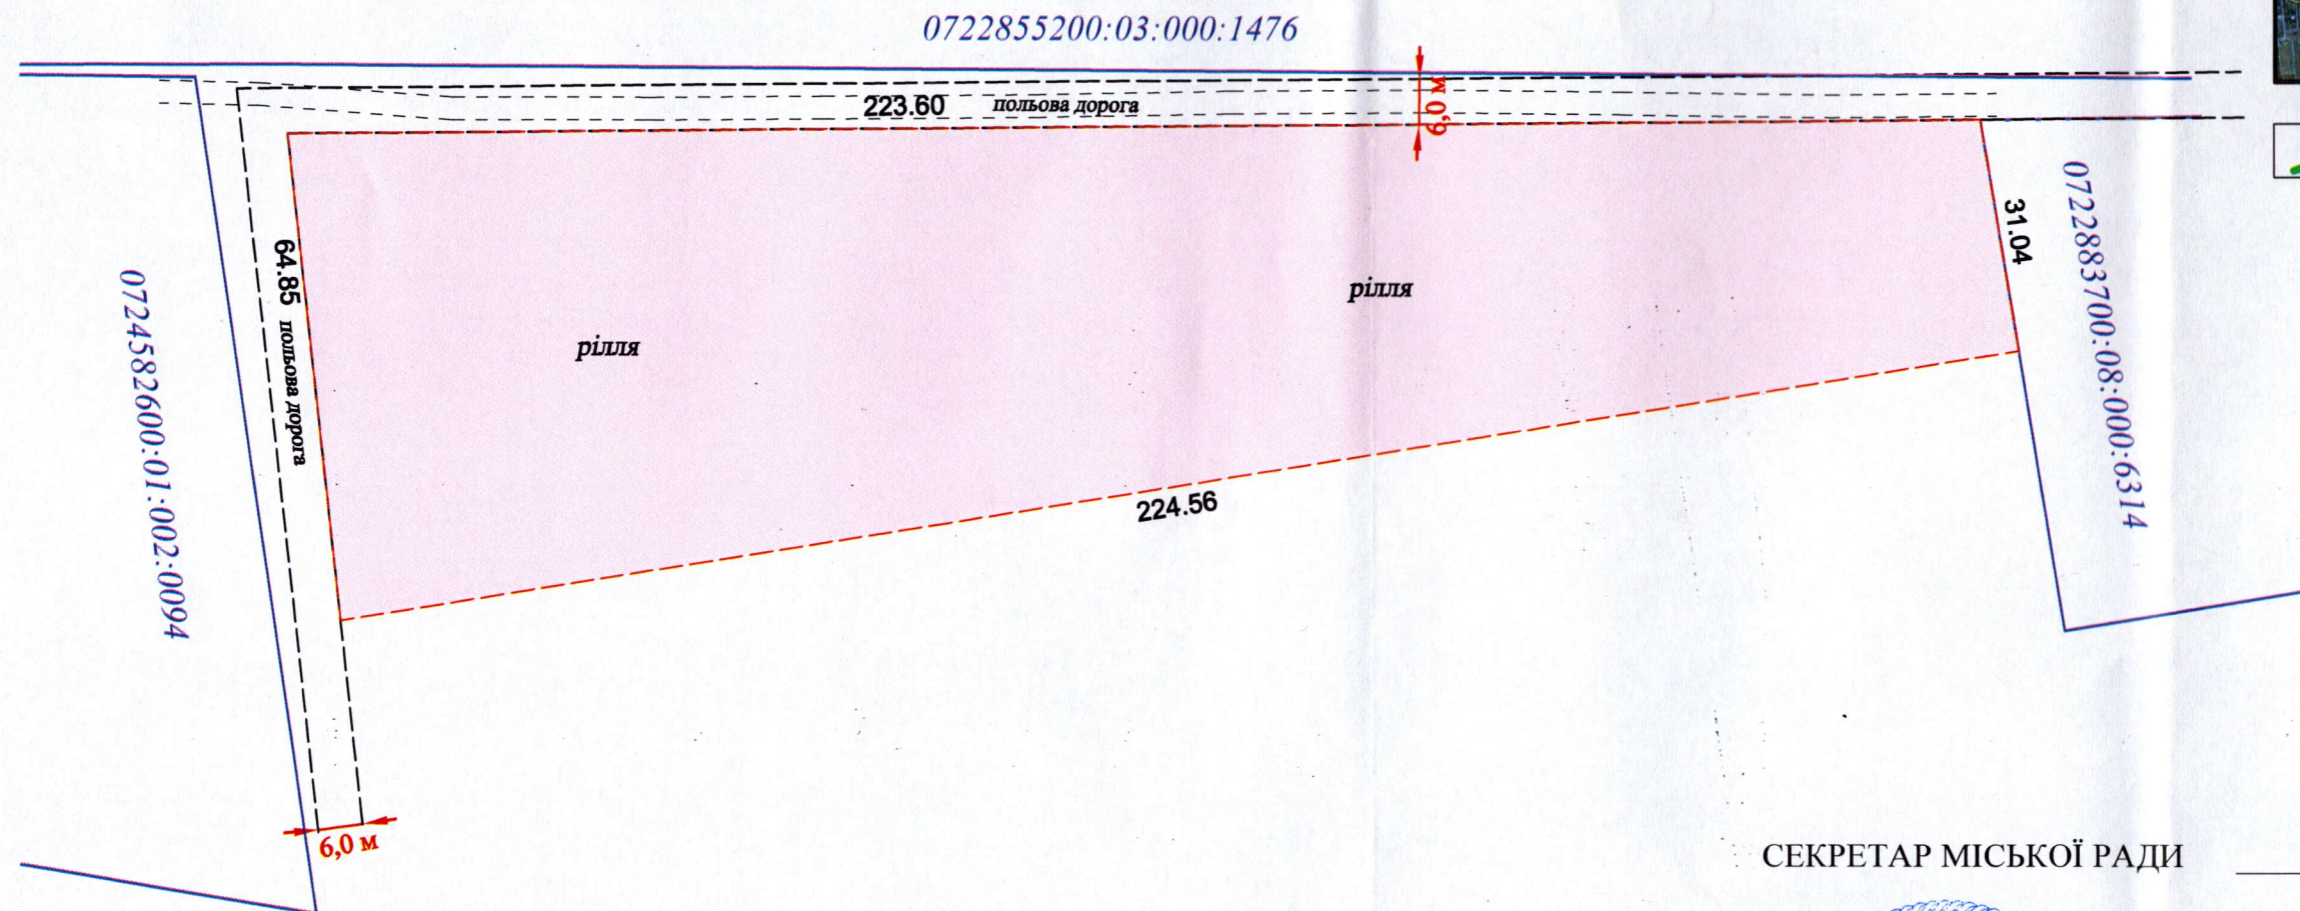

УМОВНІ ПОЗНАЧЕННЯ:

1,0700 — виділення в натурі (на місцевості) земельної частки (паю) № 155 (рілля), відповідно до свідоцтва про право на спадщину за законом від 08.02.2018 № 9/2017, згідно з сертифікатом на право на земельну частку (пай) в колишньому КСП «Агрофірма "Маяк"» від 15.10.1997 серія ВЛ № 0154948, зареєстрований у Книзі реєстрації сертифікатів на земельну частку (пай) від 18.10.1997 № 61, для ведення особистого селянського господарства - (01.03)

СЕКРЕТАР МІСЬКОЇ РАДИ

Юрій БЕЗПЯТКО



ФОП Сертифікований інженер-землепорядник КОРТОУС КОРТОУС ВАСИЛЬ МИКОЛАЙОВИЧ	Кортоус В. М. Кортоус В. М.	Масштаб 1:1000	
		Площа земельної ділянки (га)	З них у власність
Фізична особа-підприємець Кортоус Василь Миколайович		1,0700	-