
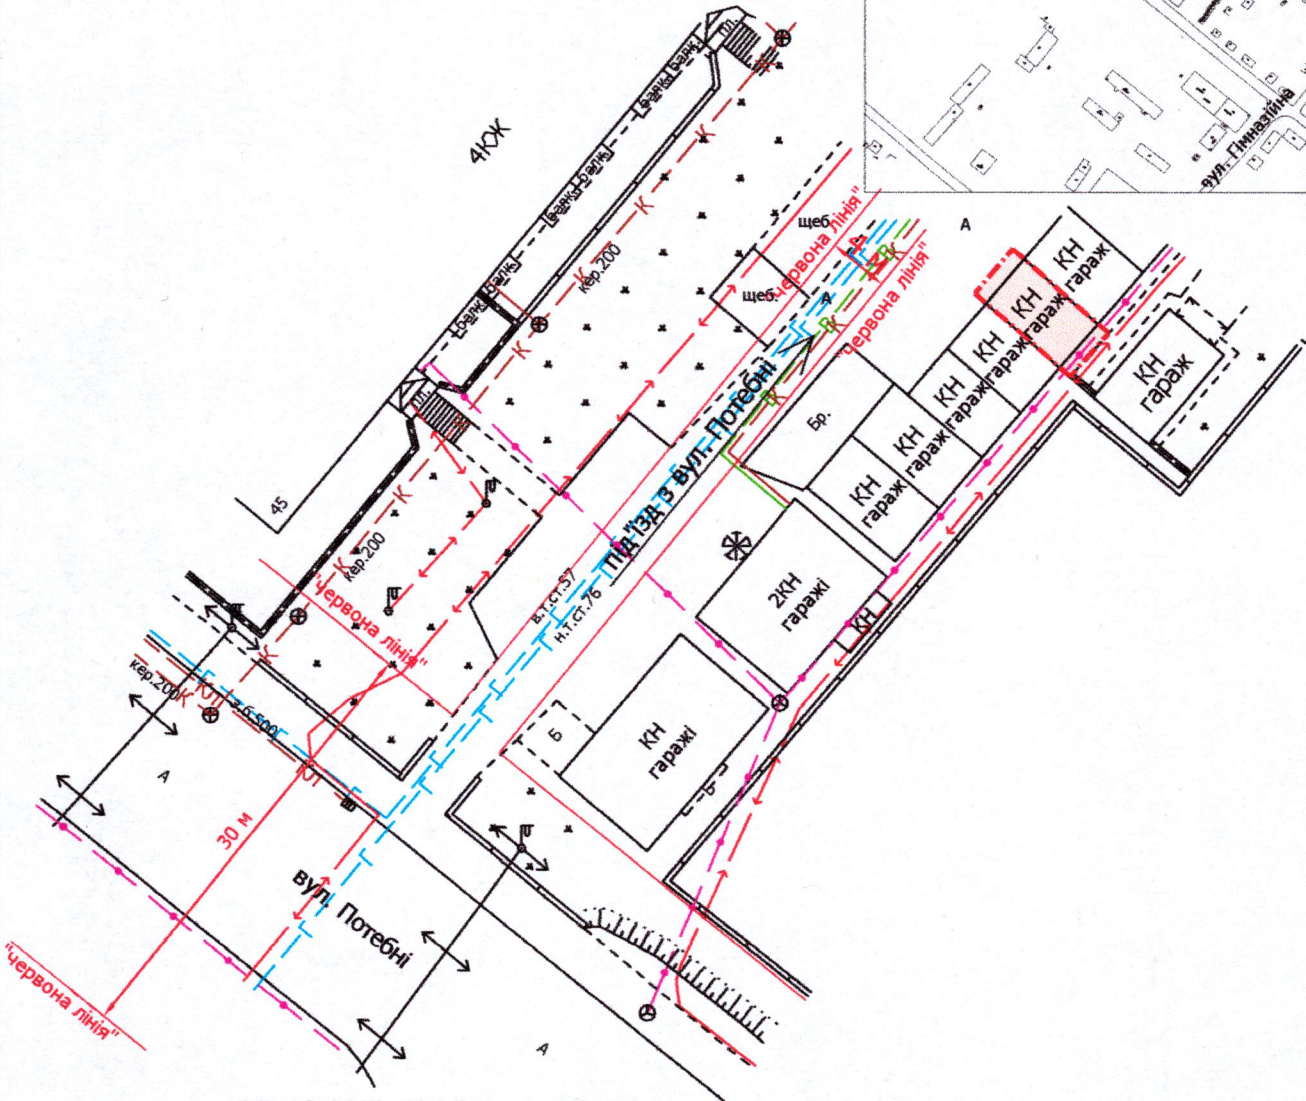


Місце розташування: м. Луцьк, вул. Потебні  
Землекористувач:  
громадянин Грудзевич Ігор Теофілович

Ситуаційний план

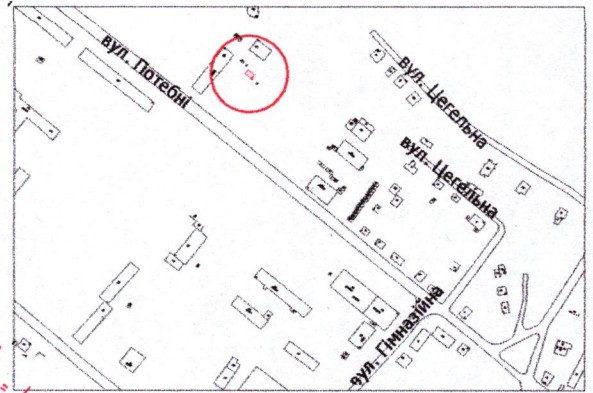

УМОВНІ ПОЗНАЧЕННЯ

**0,004 га**

— земельна ділянка, що планується до відведення в оренду для будівництва та обслуговування індивідуального гаража (02.05 - для будівництва індивідуальних гаражів)

СЕКРЕТАР МІСЬКОЇ РАДИ \_\_\_\_\_

Юрій БЕЗПЯТКО

Директор	Завадський В.М.	Масштаб 1: 500
Перевірив	Завадський В.М.	
Виконав	Кунц О.Ю.	Орієнтовна площа земельної ділянки (га)
ПП "Луцькземресурс"		3 них в оренду (га)
		0,004
		-