


ПЛАН
земельної ділянки

Ситуаційний план

Кадастровий номер: 0710100000:31:004:0024

Місце розташування: м. Луцьк, вул. Ковельська, 145

Землекористувач: громадянка Бондарчук Тетяна Ігорівна

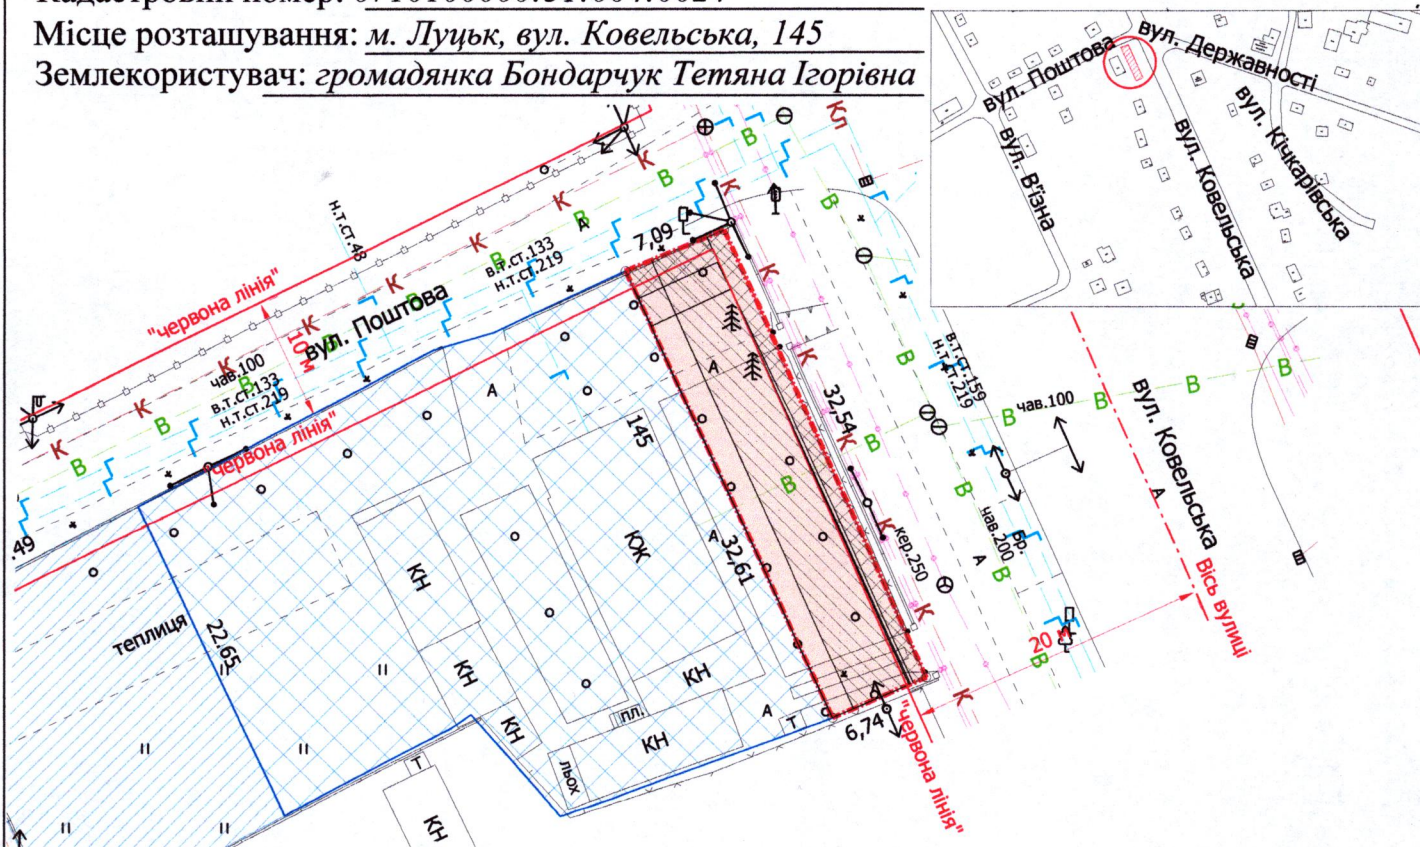

УМОВНІ ПОЗНАЧЕННЯ

- 0,0225 га** — земельна ділянка, що надається в оренду для будівництва та обслуговування жилого будинку, господарських будівель і споруд [02.01 - для будівництва і обслуговування житлового будинку, господарських будівель і споруд (присадибна ділянка)]
- 0,0225 га** — земельна ділянка, що була надана в оренду гр. Ткач Р.М., Ткачу Т.І., Бондарчук Т.І. згідно з договором оренди земельної ділянки від 25.04.2006 за № 040607700128
- 0,1000 га** — земельна ділянка гр. Бондарчук Т.І., право власності на яку зареєстровано у Державному реєстрі речових прав на нерухоме майно від 11.04.2019, номер запису про право власності: 31141688, для будівництва та обслуговування житлового будинку, господарських будівель і споруд
- 0,0045 га** — обмеження, встановлене щодо використання земельної ділянки [охоронна зона навколо (уздовж) об'єкта зв'язку (01.04) - повітряна та підземна лінія електронної комунікаційної мережі]
- 0,0130 га** — обмеження, встановлене щодо використання земельної ділянки [охоронна зона навколо (уздовж) об'єкта енергетичної системи (01.05) - повітряна лінія електропередачі]
- 0,0062 га** — обмеження, встановлене щодо використання земельної ділянки [охоронна зона навколо інженерних комунікацій (01.08) - водопровід, газопровід, каналізація]
- 0,0049 га** — обмеження, встановлене щодо використання земельної ділянки [території в червоних лініях (06.01.1)]
- 0,0381 га** — землекористування гр. Бондарчук Т.І.

СЕКРЕТАР МІСЬКОЇ РАДИ

Юрій БЕЗПЯТКО

Директор	Завадський В.М.	Масштаб 1:500	Площа земельної ділянки (га)	3 в оренду (га)
Перевірив	Завадський В.М.			
Виконав	Гимарук Ю.А.	0,0225	0,0225	
ІПІ "Луцькземресурс"				