

ПЛАН  
земельної ділянки

Кадастровий номер: 0710100000:31:004:0025


Місце розташування: м. Луцьк, вул. Ковельська, 145

Землевласник: Луцька міська територіальна громада, в особі Луцької міської ради

Землекористувач: громадянка Бондарчук Тетяна Ігорівна

Додаток до рішення міської ради  
№ \_\_\_\_\_ від "\_\_\_" \_\_\_\_\_ 202\_\_ р.

Ситуаційний план

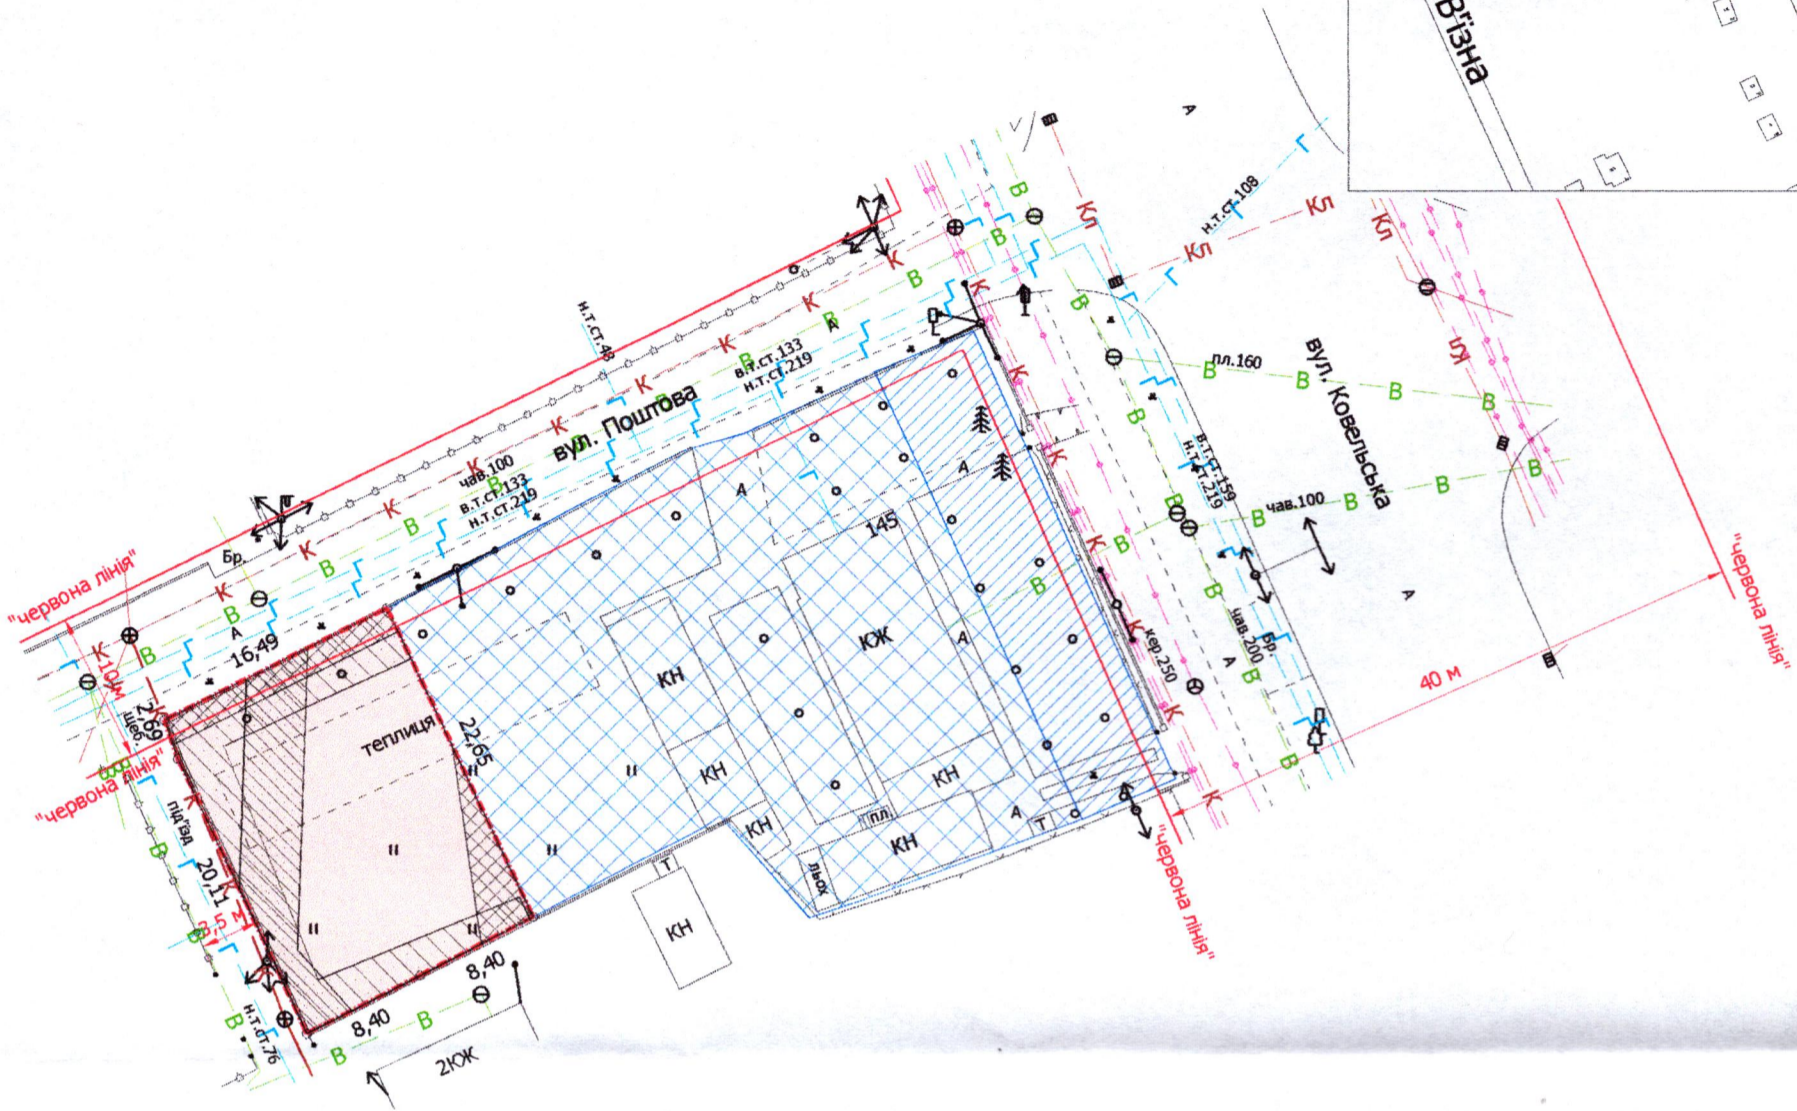

УМОВНІ ПОЗНАЧЕННЯ:

- 0,0381 га** — земельна ділянка, що надається в оренду із зміною цільового призначення з «для ведення городництва» (01.07 - для городництва) на «для будівництва та обслуговування жилого будинку, господарських будівель і споруд» [02.01 - для будівництва і обслуговування житлового будинку, господарських будівель і споруд (присадибна ділянка)]
- 0,0381 га** — земельна ділянка, що була надана в оренду гр. Ткач Р.М., Ткачу Т.І., Бондарчук Т.І. згідно з договором оренди земельної ділянки від 25.04.2006 за № 040607700128
- 0,1000 га** — земельна ділянка гр. Бондарчук Т.І., право власності на яку зареєстровано у Державному реєстрі речових прав на нерухоме майно від 11.04.2019, номер запису про право власності: 31141688, для будівництва та обслуговування житлового будинку, господарських будівель і споруд
- 0,0052 га** — обмеження, встановлене щодо використання земельної ділянки [охоронна зона навколо (уздовж) об'єкта зв'язку (01.04) - повітряна лінія електронної комунікаційної мережі]
- 0,0086 га** — обмеження, встановлене щодо використання земельної ділянки [охоронна зона навколо (уздовж) об'єкта енергетичної системи (01.05) - повітряна лінія електропередачі]
- 0,0140 га** — обмеження, встановлене щодо використання земельної ділянки [охоронна зона навколо інженерних комунікацій (01.08) - водопровід, газопровід, каналізація]
- 0,0021 га** — обмеження, встановлене щодо використання земельної ділянки [території в червоних лініях (06.01.1)]
- 0,0225 га** — землекористування гр. Бондарчук Т.І.

СЕКРЕТАР МІСЬКОЇ РАДИ \_\_\_\_\_ Юрій БЕЗПЯТКО

|   |                 |   |
|---|-----------------|---|
| Директор<br>Завадський В.М.             | Завадський В.М. | Масштаб 1: 500  |
| Перевірив<br>Луцьк<br>Виконав<br>РЕСУРС | Римарук Ю.А.    |   |
| Площа земельної ділянки (га)            |                 | 3 нин в оренду (га) (із зміною цільового призначення) |
| 0,0381                                  |                 | 0,0381  |