
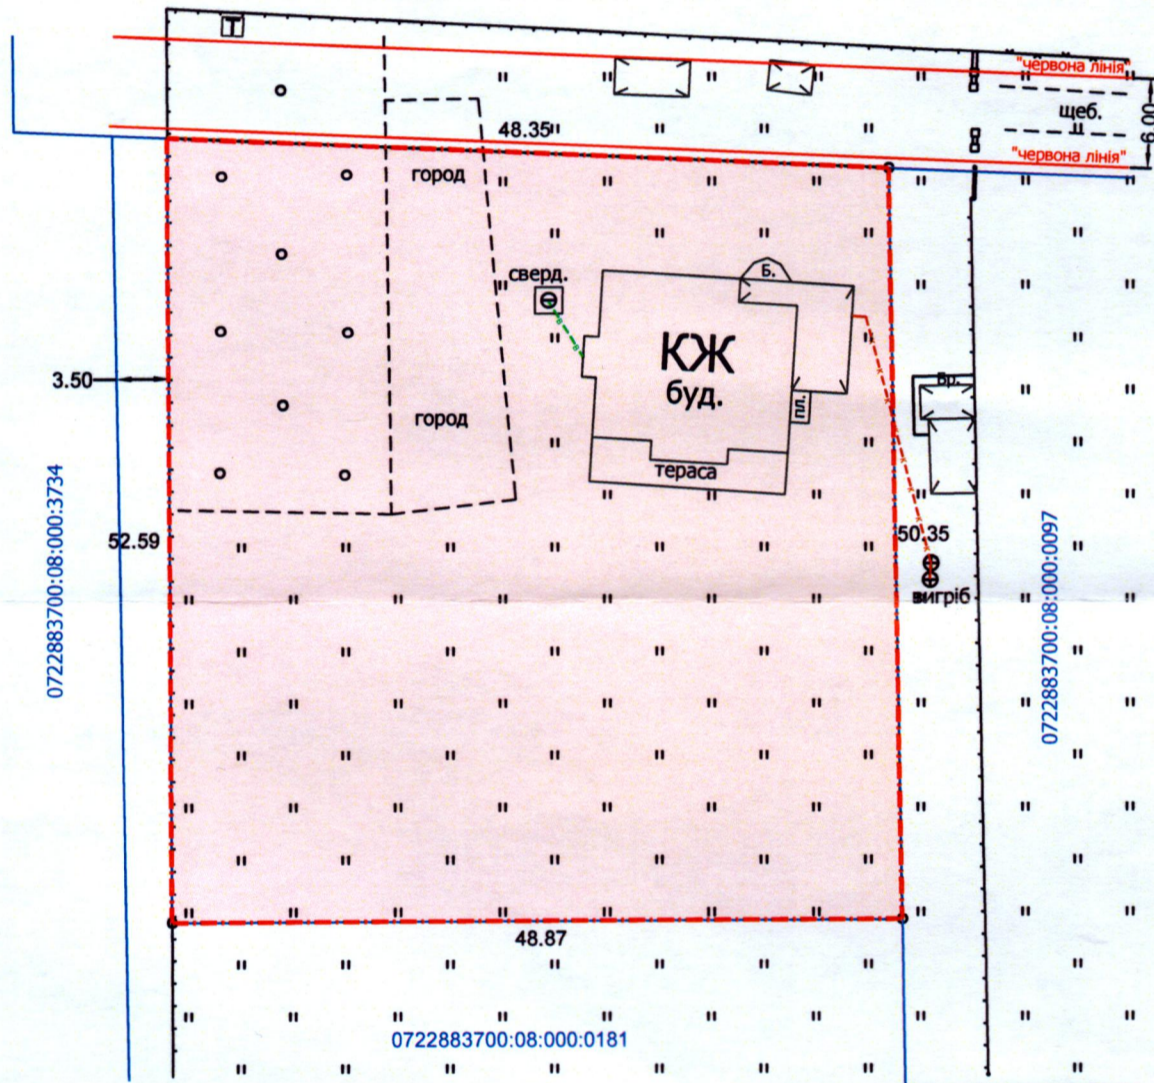


Додаток до рішення міської ради  
№ \_\_\_\_\_ від "\_\_\_" \_\_\_\_\_ 202\_\_ р.

ПЛАН  
земельної ділянки

Кадастровий номер: 0722883700:08:000:0182  
Місце розташування: Волинська область,  
Луцький район, с. Княгининок  
Власник:  
громадянин Курило Андрій Леонідович

Ситуаційна схема

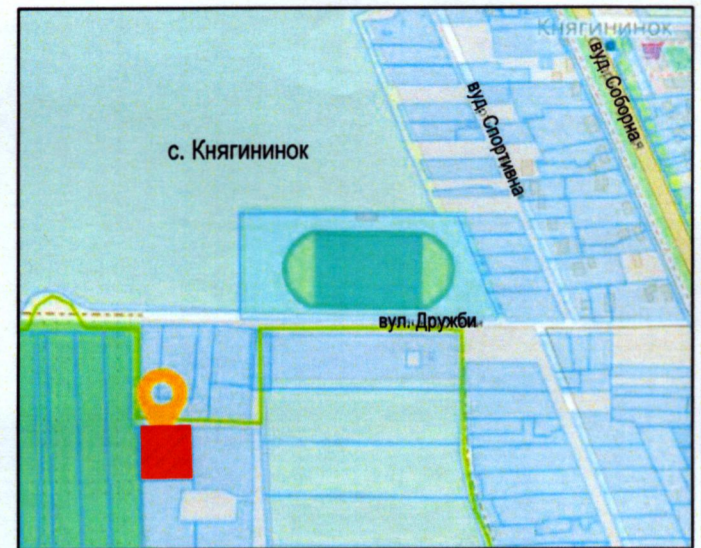

УМОВНІ ПОЗНАЧЕННЯ

**0,2500 га** — земельна ділянка, цільове призначення якої змінюється з «для ведення особистого селянського господарства 01.03» на «для будівництва і обслуговування житлового будинку, господарських будівель і споруд (присадибна ділянка) 02.01»

СЕКРЕТАР МІСЬКОЇ РАДИ \_\_\_\_\_ **Юрій БЕЗПЯТКО**

УКРАЇНА фізична особа - підприємець <b>Бішалський П.Б.</b> ПАВЛО БОРИСОВИЧ № 014020 Фізична особа-підприємець <b>Бішалський Павло Борисович</b>	Масштаб 1: 500	
	Площа земельної ділянки (га)	З них у власність (зміна цільового)
	0,2500	0,2500