

ПЛАН
земельної ділянки

Кадастровий номер: 0721882700:01:001:0278

Місце розташування: Волинська область, Луцький район, за межами населених пунктів Луцької міської територіальної громади (с. Жидичин)


Власник:
громадянка Гавриш Неоніла Володимирівна
(Рішення суду від 08.05.2023 № 158/1297/23, згідно з сертифікатом на право на земельну частку (пай) в колишньому КСП "Надія" серія ВЛ № 0213183 від 11.08.1997, який зареєстрований у Книзі реєстрації сертифікатів на земельну частку (пай) від 21.10.1997 за № 231)

Додаток до рішення міської ради
№ _____ від "___" _____ 20__ р.

Ситуаційна схема



— - межа с. Жидичин, Кульчин

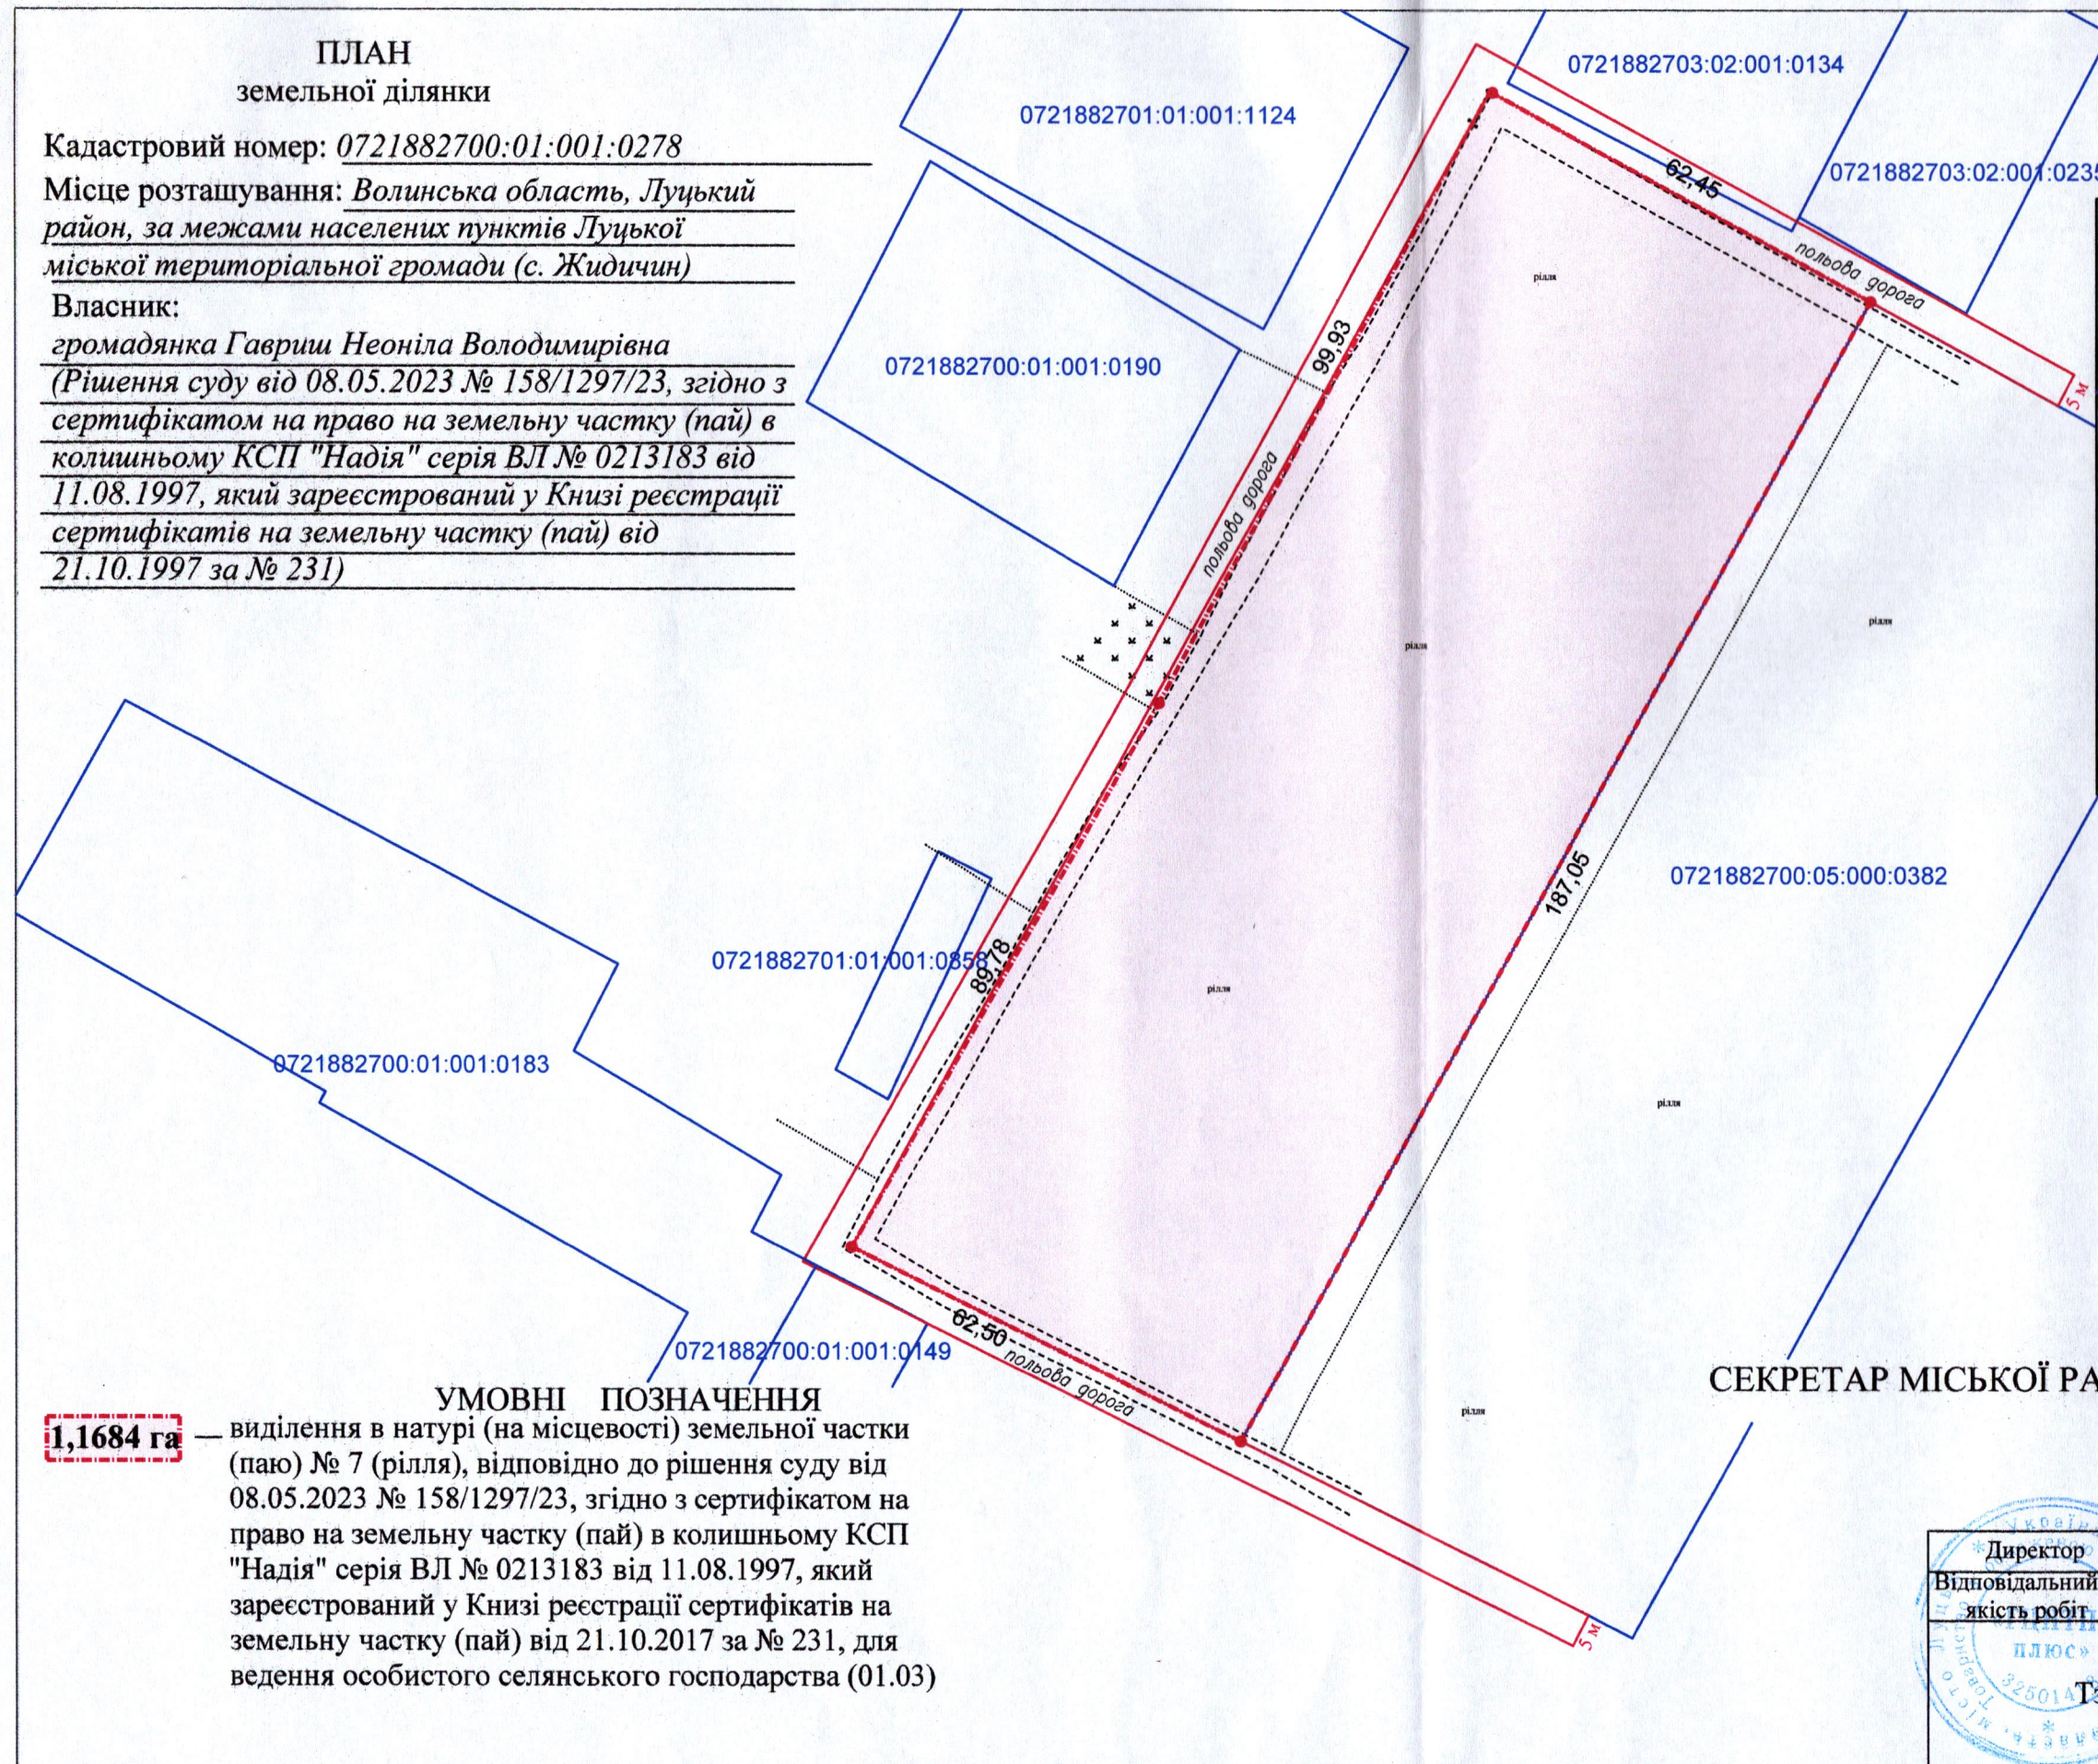

УМОВНІ ПОЗНАЧЕННЯ

1,1684 га — виділення в натурі (на місцевості) земельної частки (паю) № 7 (рілля), відповідно до рішення суду від 08.05.2023 № 158/1297/23, згідно з сертифікатом на право на земельну частку (пай) в колишньому КСП "Надія" серія ВЛ № 0213183 від 11.08.1997, який зареєстрований у Книзі реєстрації сертифікатів на земельну частку (пай) від 21.10.2017 за № 231, для ведення особистого селянського господарства (01.03)

СЕКРЕТАР МІСЬКОЇ РАДИ

Юрій БЕЗПЯТКО

Директор	Крисак А.І.	Масштаб 1: 1000
Відповідальний за якість робіт	Талецький Д.В.	
Площа ділянки (га)	3 них	у власність
1,1684	-	

