

ПЛАН
земельної ділянки



Додаток до рішення міської ради
від " " 202 р №

Кадастровий номер: 0710100000:22:013:0088

Місце розташування: м. Луцьк, вул. Мирослава Скорика, 57

Землекористувач: громадянка Красуцька Євгенія Василівна

Ситуаційна схема

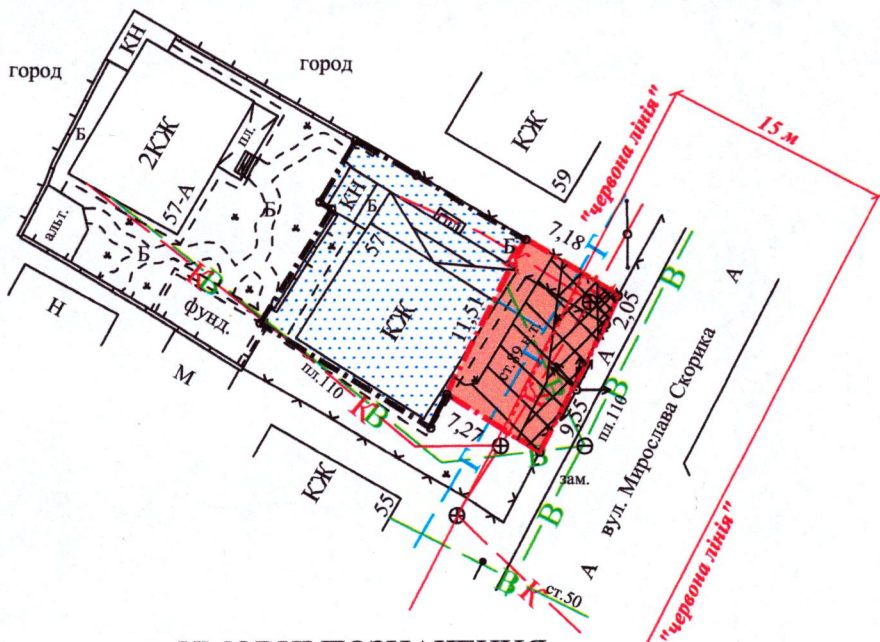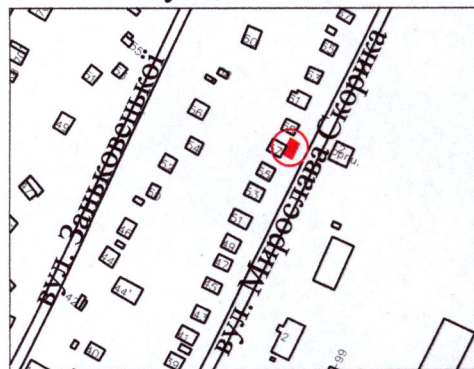

УМОВНІ ПОЗНАЧЕННЯ:

- 0,0084 га** - земельна ділянка, що надається в оренду для обслуговування жилого будинку, господарських будівель і споруд [02.01 - для будівництва і обслуговування житлового будинку, господарських будівель і споруд (присадибна ділянка)]
- 0,0084 га** - земельна ділянка Луцької міської територіальної громади, в особі Луцької міської ради, право власності на яку зареєстровано в Державному реєстрі речових прав на нерухоме майно 06.09.2024, номер відомостей про речове право: 56596473
- 0,0003 га** - обмеження, встановлене щодо використання земельної ділянки (охоронна зона навколо (уздовж) об'єкта зв'язку (01.04) - повітряна лінія електронної комунікаційної мережі)
- 0,0039 га** - обмеження, встановлене щодо використання земельної ділянки (охоронна зона навколо (уздовж) об'єкта енергетичної системи (01.05) - повітряна лінія електропередачі)
- 0,0066 га** - обмеження, встановлене щодо використання земельної ділянки (охоронна зона навколо інженерних комунікацій (01.08) - водопровід, каналізація, газопровід)
- 0,0084 га** - обмеження, встановлене щодо використання земельної ділянки [санітарно-захисна зона навколо об'єкта (03.01)]
- 0,0034 га** - обмеження, встановлене щодо використання земельної ділянки [території в червоних лініях (06.01.1)]
- 0,0178 га** - земельна ділянка гр. Красуцької Є.В., право власності на яку зареєстровано в Державному реєстрі речових прав на нерухоме майно від 29.09.2015, номер запису про право власності: 11464543, для будівництва і обслуговування жилого будинку, господарських будівель і споруд

СЕКРЕТАР МІСЬКОЇ РАДИ

Юрій БЕЗПЯТКО



Масштаб 1:500	
Площа ділянки (га)	З них
	в оренду (га)
0,0084	0,0084