

ПЛАН
земельної ділянки



Додаток до рішення міської ради
№ _____ від "___" "___" 202__ р.

Кадастровий номер: 0710100000:21:056:0050

Місце розташування: м. Луцьк, вул. Потебні, 72/1,3

Землекористувачі: громадянин Євтушевич Сергій Олександрович,
громадянка Дудік Ганна Миколаївна

Ситуаційний план

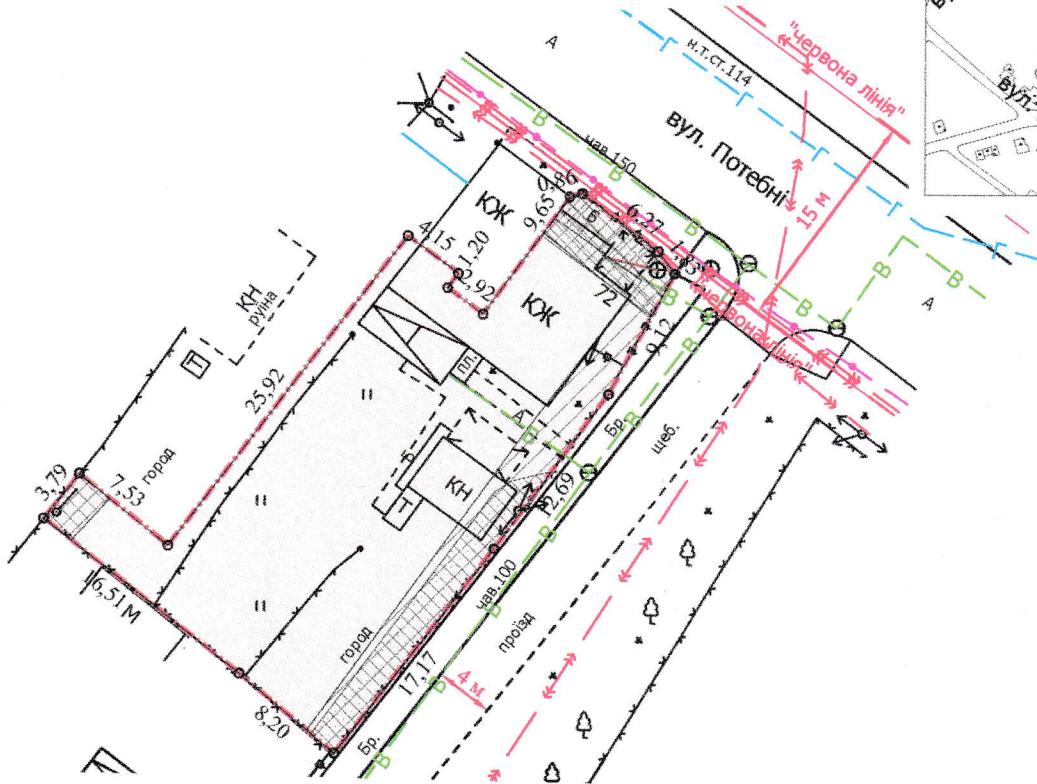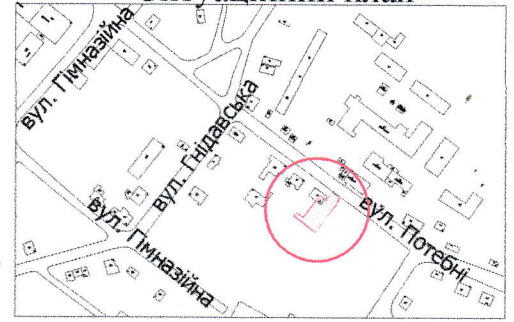

УМОВНІ ПОЗНАЧЕННЯ

- 0,0619 га** — земельна ділянка, що надається в оренду для будівництва та обслуговування жилого будинку, господарських будівель і споруд [02.01 - для будівництва і обслуговування житлового будинку, господарських будівель і споруд (присадибна ділянка)]
- 0,0619 га** — земельна ділянка, що була надана в оренду гр. Малому П.О., гр. Личко О.Т. (право власності Луцької міської територіальної громади, в особі Луцької міської ради, зареєстровано в Державному реєстрі речових прав на нерухоме майно 10.10.2013, номер відомостей про речове право: 2944485) згідно з договором оренди землі від 20.09.2013
- 0,0619 га** — обмеження, встановлене щодо використання земельної ділянки [(01.02.4) - зона охорони археологічного культурного шару]
- 0,0041 га** — обмеження, встановлене щодо використання земельної ділянки (охоронна зона навколо (уздовж) об'єкта зв'язку (01.04) - повітряна лінія та підземна кабельна лінія електронних комунікаційних мереж)
- 0,0080 га** — обмеження, встановлене щодо використання земельної ділянки (охоронна зона навколо (уздовж) об'єкта енергетичної системи (01.05) - повітряна лінія та підземна лінія електропередачі)
- 0,0117 га** — обмеження, встановлене щодо використання земельної ділянки (охоронна зона навколо інженерних комунікацій (01.08) - водопровід)

СЕКРЕТАР МІСЬКОЇ РАДИ

Юрій БЕЗПЯТКО

Директор	<i>[Підпис]</i>	Завадський В.М.	Масштаб 1: 500	
Перевірив	<i>[Підпис]</i>	Завадський В.М.		
Виконав	<i>[Підпис]</i>	Римарук Ю.А.	Площа земельної ділянки (га)	3 них
ПП "Луцькземресурс" ІНЖЕНЕРНО-ПРОЕКТНА КОМПАНІЯ ЗЕМЛЕВПОРЯДНИК ЗАВАДСЬКИЙ НАСІДНИК ІВАНІСЬВИЧ № 002215				в оренду (га)
			0,0619	0,0619