



ПЛАН  
земельної ділянки

Додаток до рішення міської ради  
№ \_\_\_\_\_ від "\_\_\_" \_\_\_\_\_ 202\_\_ р.

Місце розташування: м. Луцьк, вул. Черчицька, 12

Землекористувач: громадянка Булавка Алла Миколаївна

Ситуаційний план

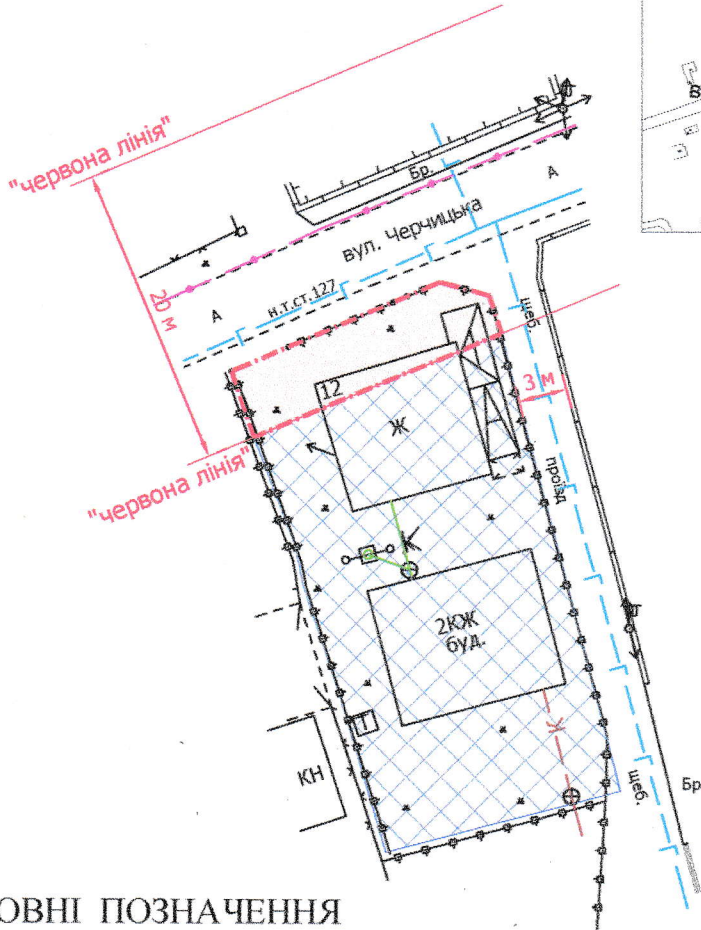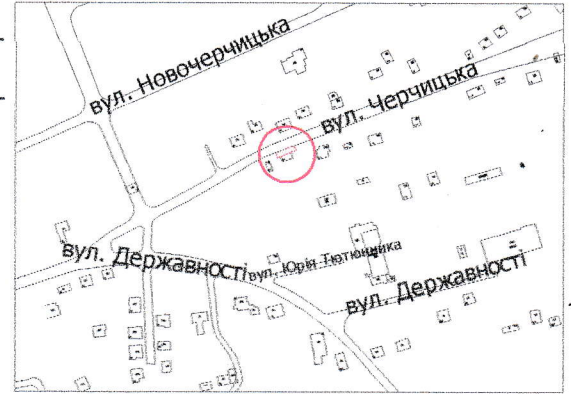

УМОВНІ ПОЗНАЧЕННЯ

**0,008 га** — земельна ділянка, що планується до відведення в оренду в межах "червоних ліній" для обслуговування жилого будинку, господарських будівель і споруд [02.01 - для будівництва і обслуговування житлового будинку, господарських будівель і споруд (присадибна ділянка)]

**0,0500 га** — земельна ділянка гр. Булавки А.М., право власності на яку зареєстровано в Державному реєстрі речових прав на нерухоме майно 06.04.2017, номер запису про право власності: 19942785, для будівництва та обслуговування жилого будинку, господарських будівель і споруд

СЕКРЕТАР МІСЬКОЇ РАДИ \_\_\_\_\_ **Юрій БЕЗПЯТКО**

Директор	<i>[підпис]</i>	Завадський В.М.	Масштаб 1: 500	
Перевірив	<i>[підпис]</i>	Завадський В.М.	Орієнтовна площа земельної ділянки (га)	3 нх
Виконав	<i>[підпис]</i>	Кунц О.Ю.		в оренду (га)
ПП "Луцькземресурс"			0,008	-