



ПЛАН
земельної ділянки

Додаток до рішення міської ради
№ _____ від "___" _____ 202__ р.

Ситуаційний план

Місце розташування: м. Луцьк, вул. Трутовського, 76

Землекористувач: громадянин Федчук Михайло Петрович

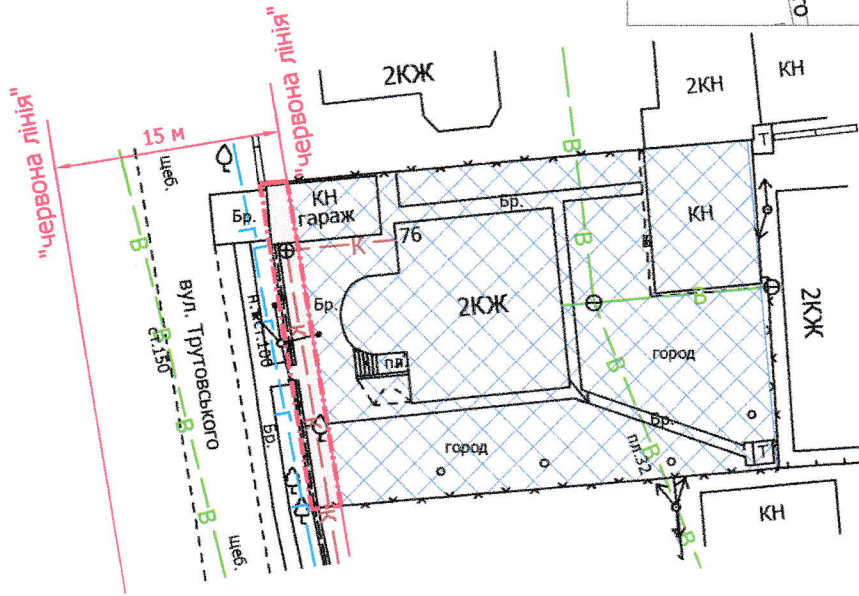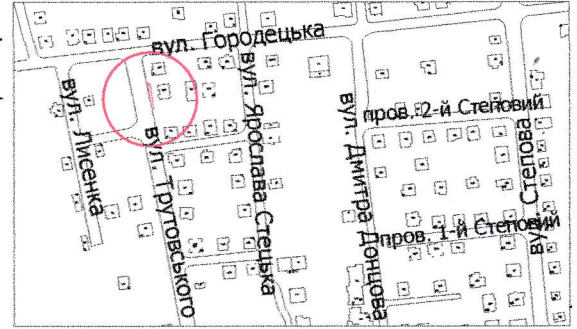

УМОВНІ ПОЗНАЧЕННЯ

0,004 га — земельна ділянка, що планується до відведення в оренду в межах "червоних ліній" для обслуговування жилого будинку, господарських будівель і споруд [02.01 - для будівництва і обслуговування житлового будинку, господарських будівель і споруд (присадибна ділянка)]

0,0645 га — земельна ділянка гр. Федчука М.П., право власності на яку зареєстровано в Державному реєстрі речових прав на нерухоме майно 05.04.2023, номер відомостей про речове право: 49848024, для будівництва і обслуговування житлового будинку, господарських будівель і споруд (присадибна ділянка)

СЕКРЕТАР МІСЬКОЇ РАДИ _____ **Юрій БЕЗПЯТКО**

Директор	<i>[Signature]</i>	Завадський В.М.	Масштаб 1: 500	
Перевірив	<i>[Signature]</i>	Завадський В.М.	Орієнтовна площа земельної ділянки (га)	3 нх
Виконав	<i>[Signature]</i>	Кунц О.Ю.		в оренду (га)
РЕСУРСЦІГ "Луцькземресурс"			0,004	-