

**ПЛАН
земельної ділянки**

Додаток до рішення міської ради
№ _____ від "___" _____ 20__ р.

Кадастровий №: 0710100000:22:128:0007


Місце розташування: м. Луцьк, вул. Дубнівська, 59-Б

Землекористувачі:

громадянка Смочук Лариса Дмитрівна (1/2)

громадянин Смочук Петро Миколайович (1/2)

Ситуаційна схема

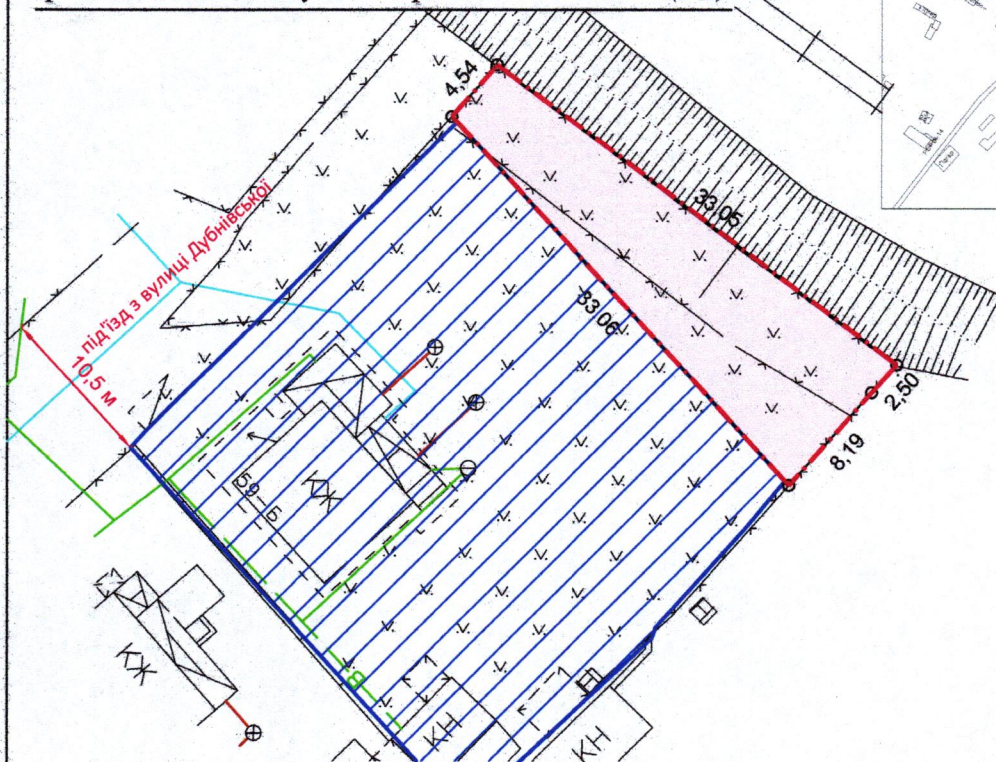

УМОВНІ ПОЗНАЧЕННЯ:

- 0,0251 га - земельна ділянка, що надається в оренду для будівництва та обслуговування жилого будинку, господарських будівель і споруд [02.01 - для будівництва і обслуговування житлового будинку, господарських будівель і споруд (присадибна ділянка)] (частка гр. Смочук Л.Д. - 1/2, що становить 0,0126 га, частка гр. Смочука П.М. - 1/2, що становить 0,0125 га)
- 0,0251 га - земельна ділянка, що була надана в оренду гр. Смочук Л.Д., гр. Самчук Г.В. згідно з договором оренди землі від 21.02.2008 за № 040807700077
- 0,1000 га - земельна ділянка у власності гр. Смочук Л.Д., гр. Смочука П.М. згідно з Державним актом на право власності на земельну ділянку від 05.11.2007 за № 010707700955 (Серія ЯД № 296394) та свідоцтвом про право на спадщину за законом від 11.12.2012 № 4217 (право власності зареєстровано у Державному реєстрі речових прав на нерухоме майно 01.09.2014, номер запису про право власності: 6866993), для будівництва і обслуговування жилого будинку, господарських будівель і споруд
- 0,0251 га - обмеження, встановлене щодо використання земельної ділянки [охоронна зона навколо інженерних комунікацій (01.03.1) - санітарно-захисна зона навколо (уздовж) об'єкта транспорту]
- 0,0251 га - обмеження, встановлене щодо використання земельної ділянки [охоронна зона навколо інженерних комунікацій (02.01.2) - другий пояс зони санітарної охорони джерел та об'єктів централізованого питного водопостачання (обмеження)]

СЕКРЕТАР МІСЬКОЇ РАДИ

Юрій БЕЗПЯТКО

Директор Відповідальний за якість робіт	<i>[Підпис]</i>	Крисак А.І. Галецький Д.В.	Масштаб 1: 500	
ТЗОВ "ГЦНТН-ПЛЮС"			Площа земельної ділянки (га)	З них в оренду (га)
Галецький Дмитро Миколайович			0,0251	0,0251