


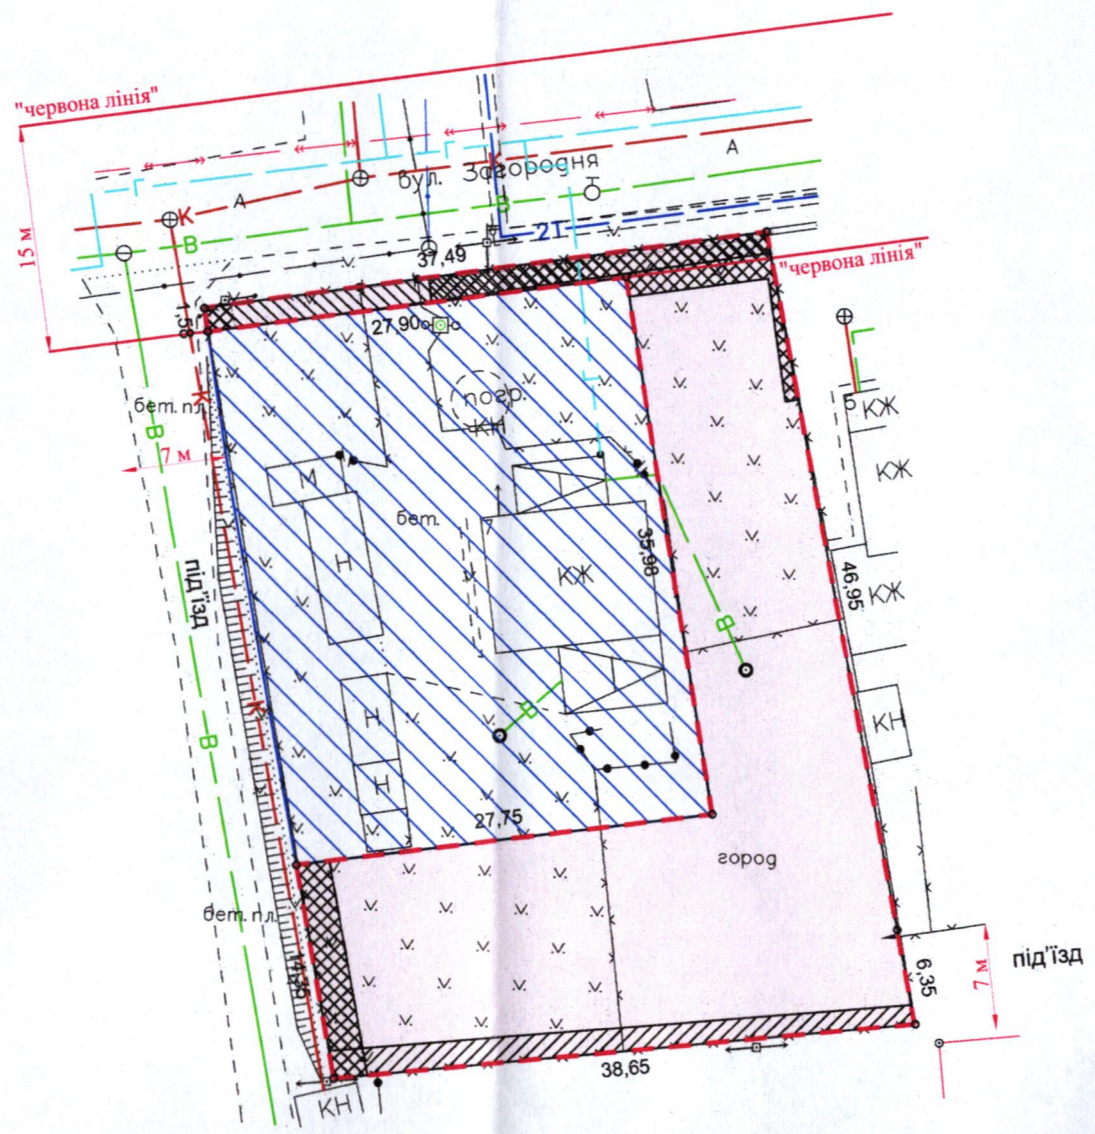


**ПЛАН**  
земельної ділянки

Кадастровий №: 0710100000:33:034:0024  
 Місце розташування: м. Луцьк, вул. Загородня, 7  
 Землекористувач:  
громадянин Григола Андрій Пилипович (6/25)  
громадянин Григола Олександр Васильович (46/100)  
громадянин Кривенчук Євгенія Пилипівна (3/20)  
громадянка Яковчук Неля Пилипівна (3/20)



Додаток до рішення міської ради  
 № \_\_\_\_\_ від "\_\_\_" \_\_\_\_\_ 20\_\_ р.

Ситуаційна схема

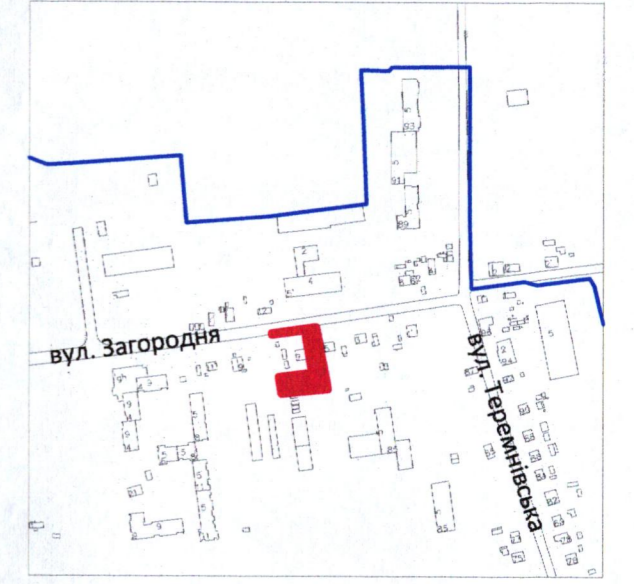

**УМОВНІ ПОЗНАЧЕННЯ:**

- 0,1000 га — земельна ділянка, що надається в оренду для будівництва та обслуговування жилого будинку, господарських будівель і споруд [02.01 - для будівництва і обслуговування житлового будинку, господарських будівель і споруд (присадибна ділянка)] (частка гр. Григоли А.П. - 6/25, що становить 0,0240 га, частка гр. Григоли О.В. - 46/100, що становить 0,0460 га, частка гр. Кривенчук Є.П. - 3/20, що становить 0,0150 га, частка гр. Яковчук Н.П. - 3/20, що становить 0,0150 га)
- 0,1000 га — земельна ділянка гр. Григоли А.П., Григоли О.В., Кривенчук Є.П., гр. Яковчук Н.П., право власності на яку зареєстровано в Державному реєстрі речових прав на нерухоме майно 16.01.2019, номери відомостей про речове право: 29868148, 29868024, 29868358, 29868192 відповідно, для будівництва і обслуговування житлового будинку, господарських будівель і споруд
- 0,0058 га — обмеження, встановлене щодо використання земельної ділянки [охоронна зона навколо (уздовж) об'єкта зв'язку (01.04) - повітряна лінія електронної комунікаційної мережі, підземна кабельна лінія електронної комунікаційної мережі]
- 0,0069 га — обмеження, встановлене щодо використання земельної ділянки [охоронна зона навколо (уздовж) об'єкта енергетичної системи (01.05) - повітряна лінія електропередачі]
- 0,0091 га — обмеження, встановлені щодо використання земельної ділянки [охоронна зона навколо інженерних комунікацій (01.08) - водопровід, каналізація, теплотраса]
- 0,0063 га — обмеження, встановлене щодо використання земельної ділянки [території в червоних лініях (06.01.1)]

СЕКРЕТАР МІСЬКОЇ РАДИ

Юрій БЕЗПЯТКО

Директор Відповідальний за якість робіт	<i>[Signature]</i> Крисак А.І. Галецький Д.В.	Масштаб 1: 500
<b>ТЗОВ "ГІНТІП"</b>	Сертифікований інженер-землепорядник ГАЛЕЦЬКИЙ ДМИТРО ВАДИМОВИЧ 014206	
Площа земельної ділянки (га)	3 них в оренду (га)	
0,1000	0,1000	