


Кадастровий номер: 0710100000:11:103:0018

Місце розташування: м. Луцьк, вул. Караїмська, 28-А

Землекористувач:

громадянка Косошкіна Світлана Михайлівна

Ситуаційний план

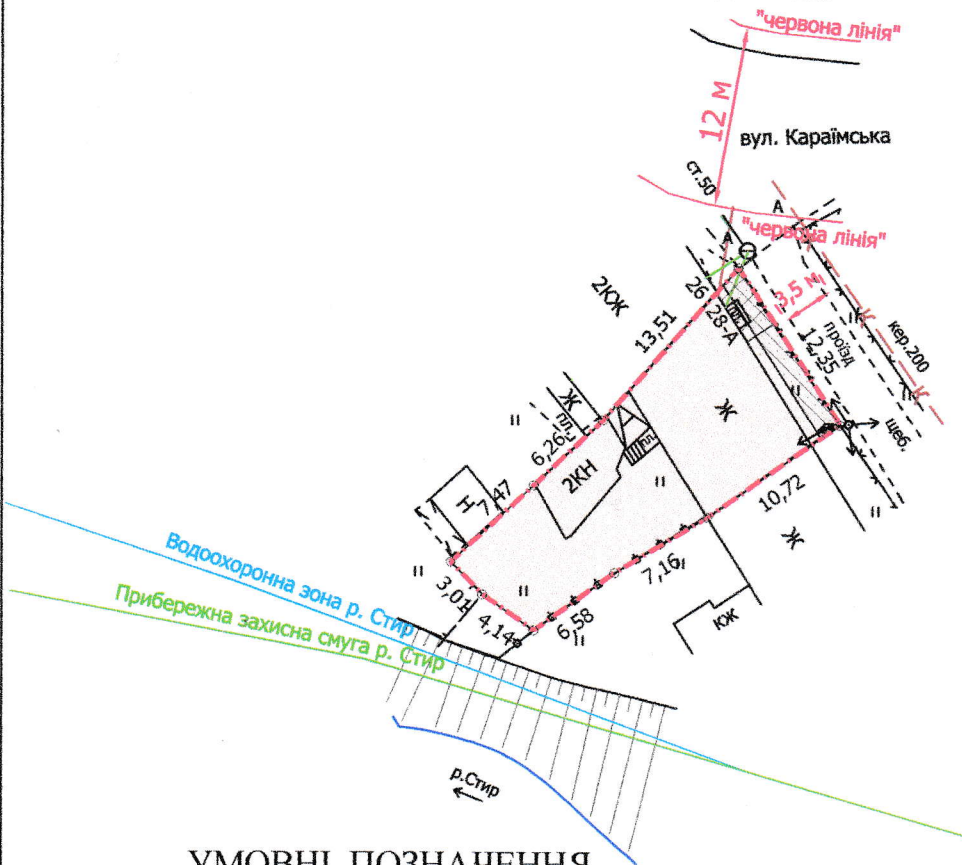

УМОВНІ ПОЗНАЧЕННЯ

- 0,0240 га — земельна ділянка, що надається в оренду для будівництва та обслуговування жилого будинку, господарських будівель і споруд [02.01 - для будівництва і обслуговування житлового будинку, господарських будівель і споруд (присадибна ділянка)]
- 0,0240 га — обмеження, встановлене щодо використання земельної ділянки [охоронна зона пам'ятки культурної спадщини (01.02.1)]
- 0,0240 га — обмеження, встановлене щодо використання земельної ділянки [зона охорони археологічного культурного шару (01.02.4)]
- 0,0018 га — обмеження, встановлене щодо використання земельної ділянки (охоронна зона навколо (уздовж) об'єкта енергетичної системи (01.05) - повітряна лінія електропередачі)
- 0,0009 га — обмеження, встановлене щодо використання земельної ділянки (охоронна зона навколо інженерних комунікацій (01.08) - водопровід)
- 0,0240 га — обмеження, встановлене щодо використання земельної ділянки [історичний ареал населеного місця (06.06.2)]

СЕКРЕТАР МІСЬКОЇ РАДИ _____ **Юрій БЕЗПЯТКО**

Директор	<i>[Signature]</i>	Завадський В.М.
Перевірив	<i>[Signature]</i>	Завадський В.М.
Виконав	<i>[Signature]</i>	Кунці О.Ю.

ПІІ "Луцькземресурс"

Масштаб 1: 500	
Площа земельної ділянки (га)	3 нх
	в оренду (га)
0,0240	0,0240