

ПЛАН
земельної ділянки



Кадастровий номер: 0710100000:34:065:0012

Місце розташування: м. Луцьк, вул. Гетьмана Сагайдачного, 6

Землекористувач: ПРИВАТНЕ ПІДПРИЄМСТВО «ЕФЕКТ»

Додаток до рішення міської ради
№ _____ від "___" _____ 202__ р.

Ситуаційний план

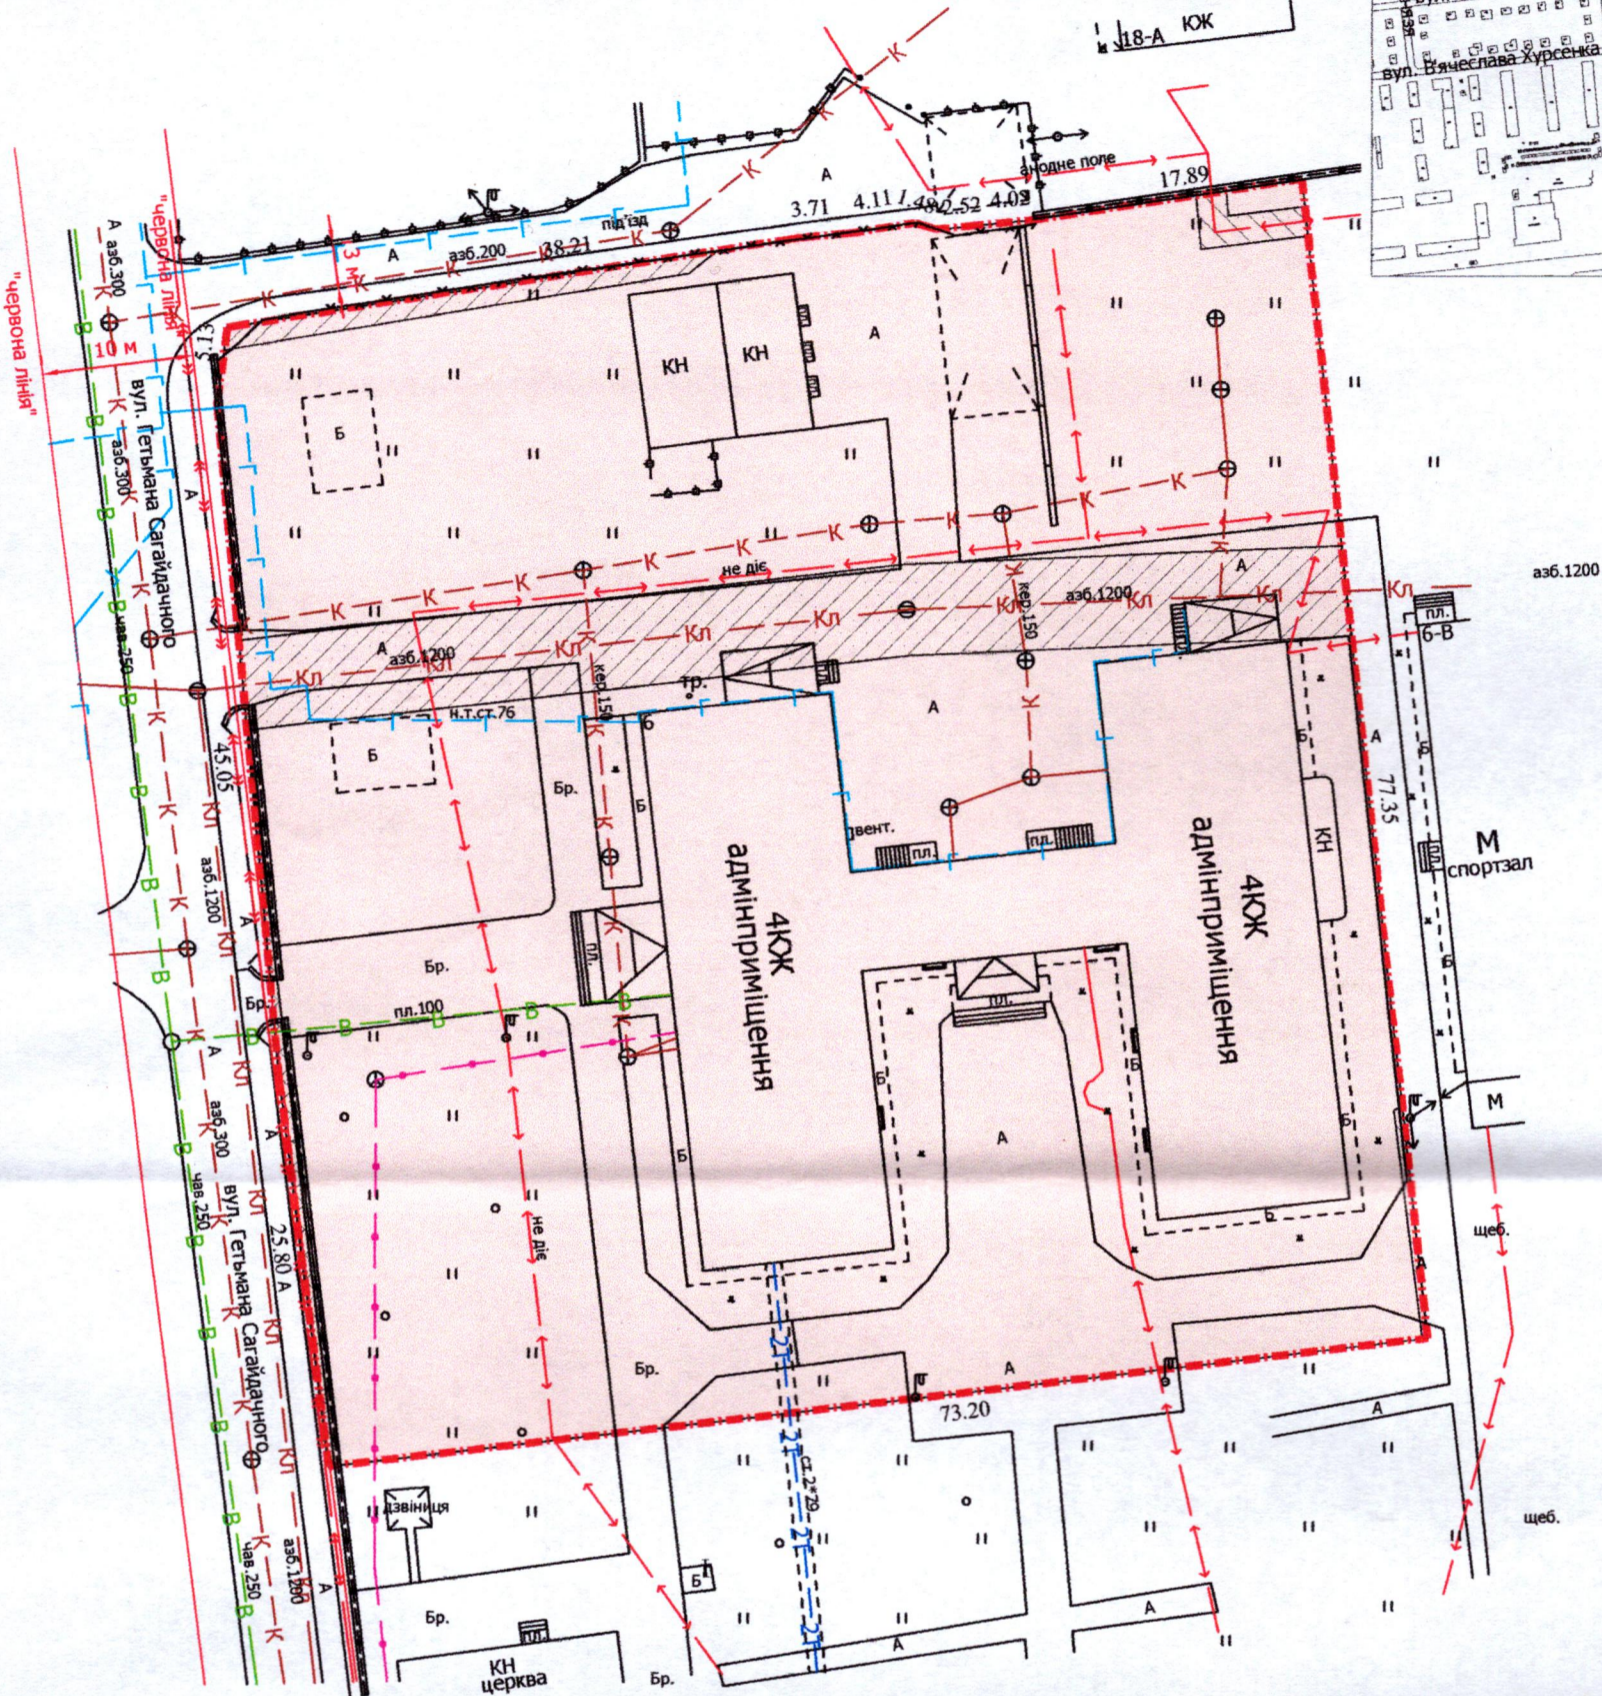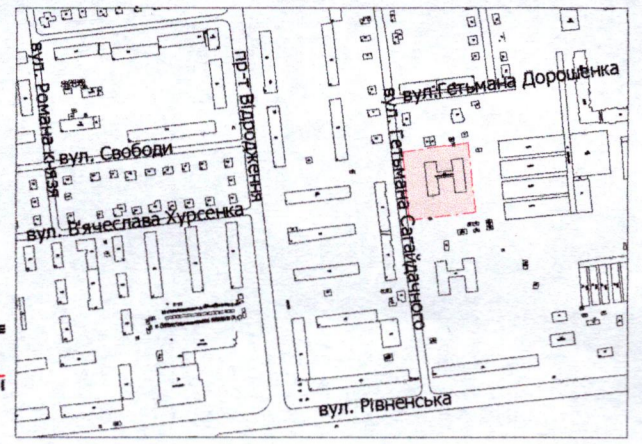

УМОВНІ ПОЗНАЧЕННЯ

- 0,5627 га** — земельна ділянка, що надається в оренду для будівництва та обслуговування адміністративно-навчального комплексу (03.02 - будівництва та обслуговування будівель закладів освіти)
- 0,5627 га** — земельна ділянка Луцької міської територіальної громади, в особі Луцької міської ради, право власності на яку зареєстровано в Державному реєстрі речових прав на нерухоме майно 07.11.2023, номер відомостей про речове право: 52465275
- 0,0051 га** — обмеження, встановлене щодо використання земельної ділянки [охоронна зона навколо (уздовж) об'єкта енергетичної системи (01.05) - повітряна лінія електропередачі, підземна кабельна лінія електропередачі]
- 0,0503 га** — обмеження, встановлене щодо використання земельної ділянки [охоронна зона навколо інженерних комунікацій (01.08) - каналізація]

СЕКРЕТАР МІСЬКОЇ РАДИ

Юрій БЕЗПЯТКО

Директор	Завадський В.М.	Масштаб 1: 500	
Перевірів	Завадський В.М.		
Виконав	Кунц О.Ю.	Площа земельної ділянки (га)	З них в оренду (га)
ГП «Луцькземресурс»		0,5627	0,5627