


ПЛАН
земельної ділянки

Додаток до рішення міської ради
№ _____ від "___" _____ 20__ р.

Ситуаційна схема

Місце розташування: м. Луцьк, вул. Стефаніка, 1-А
Землекористувач:
громадянка Кречковська Оксана Юріївна

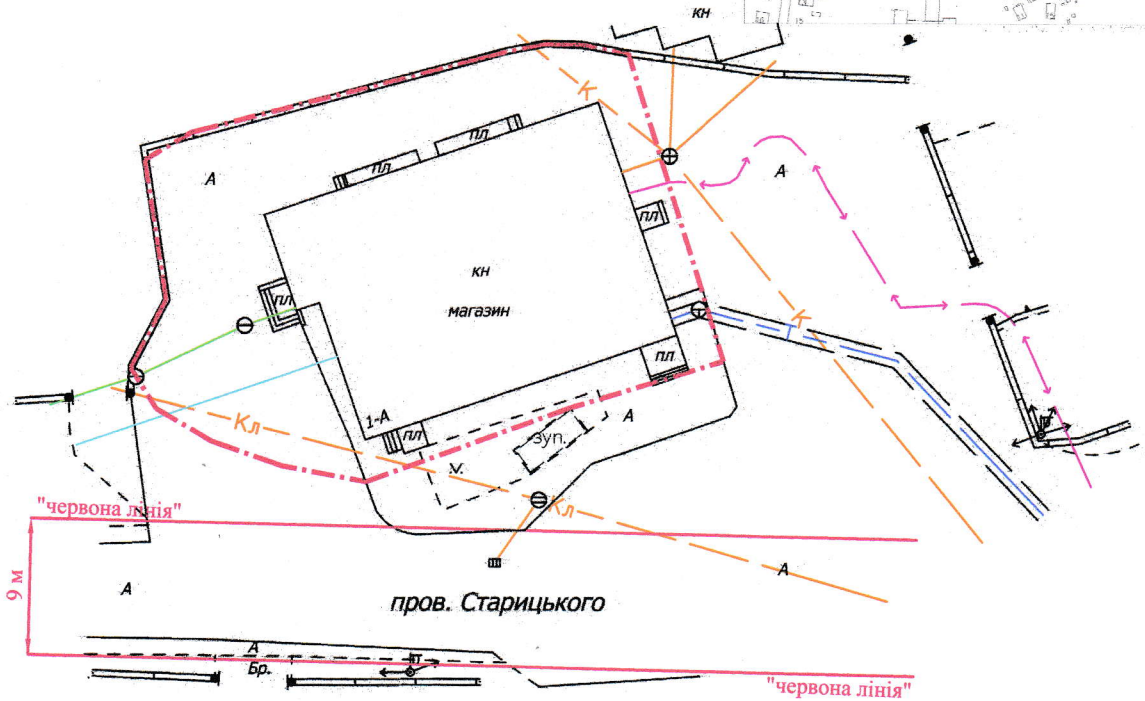

УМОВНІ ПОЗНАЧЕННЯ

0,09 га — земельна ділянка, що планується до відведення в оренду для будівництва та обслуговування торгового закладу (03.07 - для будівництва та обслуговування будівель торгівлі)

СЕКРЕТАР МІСЬКОЇ РАДИ

Юрій БЕЗПЯТКО

Директор Відповідальний за якість робіт «ГЦНТП - ПЛЮС» ТЗОВ «ГЦНТП+»		А.І. Крисак	Масштаб 1: 500
		Д.В. Галецький	
			Орієнтовна площа земельної ділянки (га)
			3 них в оренду
			0,09
			-