

ПЛАН  
земельної ділянки

Кадастровий номер: 0710100000:22:106:0007



Місце розташування: м. Луцьк, вул. Рівненська, 39-А

Орендодавець: Луцька міська територіальна громада, в особі Луцької міської ради

Орендар: громадянин Ляшук Микола Петрович

Додаток до рішення міської ради  
№ \_\_\_\_\_ від "\_\_\_" \_\_\_\_\_ 202\_\_ р.

Ситуаційний план

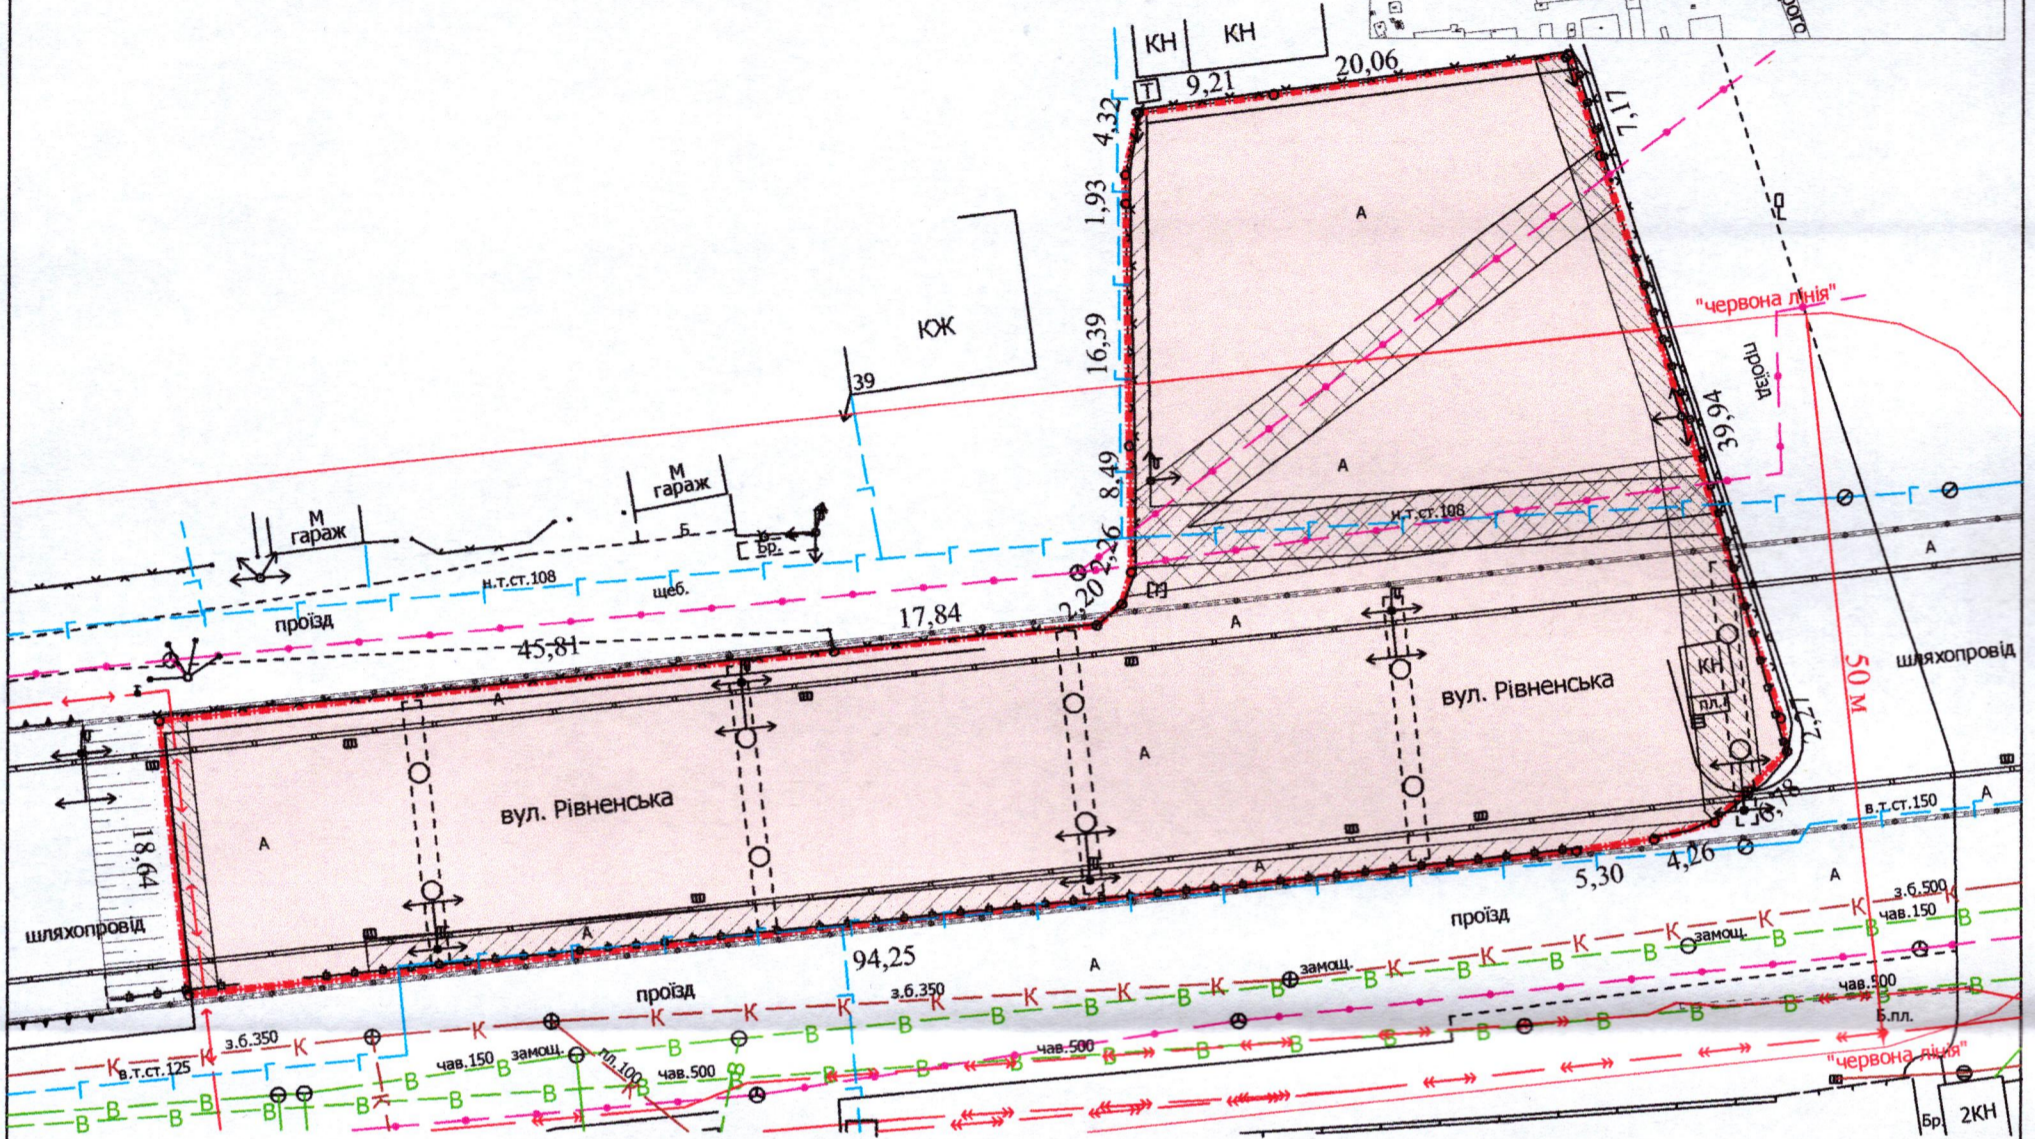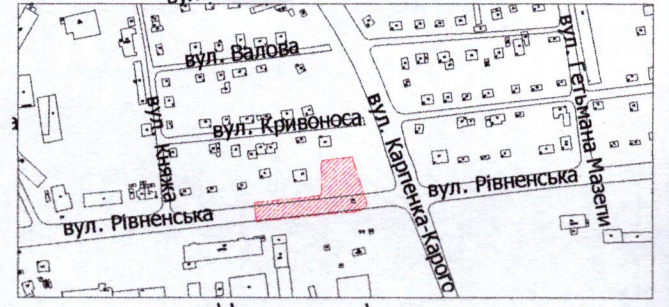

УМОВНІ ПОЗНАЧЕННЯ:

- 0,3216 га** — земельна ділянка, цільове призначення якої змінюється з «для обслуговування стоянки автотранспорту» (12.04 - для розміщення та експлуатації будівель і споруд автомобільного транспорту та дорожнього господарства) на «для будівництва та обслуговування стоянки автомобілів» (12.11 - для розміщення та експлуатації об'єктів дорожнього сервісу)
- 0,3216 га** — земельна ділянка, що надана в оренду гр. Ляшуку М.П. (права оренди зареєстровано в Державному реєстрі речових прав на нерухоме майно від 27.05.2015, номер запису про інше речове право: 9815098), відповідно до додаткової угоди про поновлення договору оренди землі від 21.05.2015 із змінами, внесеними приватним нотаріусом 29.03.2024
- 0,3216 га** — обмеження, встановлене щодо використання земельної ділянки [санітарно-захисна зона навколо (уздовж) об'єкта транспорту (01.03.1)]
- 0,0313 га** — обмеження, встановлене щодо використання земельної ділянки [охоронна зона навколо (уздовж) об'єкта зв'язку (01.04) - підземна кабельна лінія електронної комунікаційної мережі]
- 0,0186 га** — обмеження, встановлене щодо використання земельної ділянки [охоронна зона навколо (уздовж) об'єкта енергетичної системи (01.05) - повітряна лінія електропередачі, підземна кабельна лінія електропередачі]
- 0,0356 га** — обмеження, встановлене щодо використання земельної ділянки [охоронна зона навколо інженерних комунікацій (01.08) - газопровід]
- 0,3216 га** — обмеження, встановлене щодо використання земельної ділянки [санітарно-захисна зона навколо об'єкта (03.01)]
- 0,2603 га** — обмеження, встановлене щодо використання земельної ділянки [території в червоних лініях (06.01.1)]

СЕКРЕТАР МІСЬКОЇ РАДИ \_\_\_\_\_

Юрій БЕЗПЯТКО

Директор	Завадський В.М.	Масштаб 1: 500	
Перевірив	Завадський В.М.		
Виконав	Слюк О.П.	Площа земельної ділянки (га)	З них оренда (зміна цільового призначення) (га)
ПП «Луцькземресурс»			