

ПЛАН
земельної ділянки

Кадастровий номер: 0722883700:07:001:6239



Місце розташування: Волинська область, Луцький район, с. Сирники

Землекористувач: громадянка Боровик Зоя Володимирівна

Додаток до рішення міської ради

№ _____ від " ____ " _____ 20__ р.

Ситуаційна схема

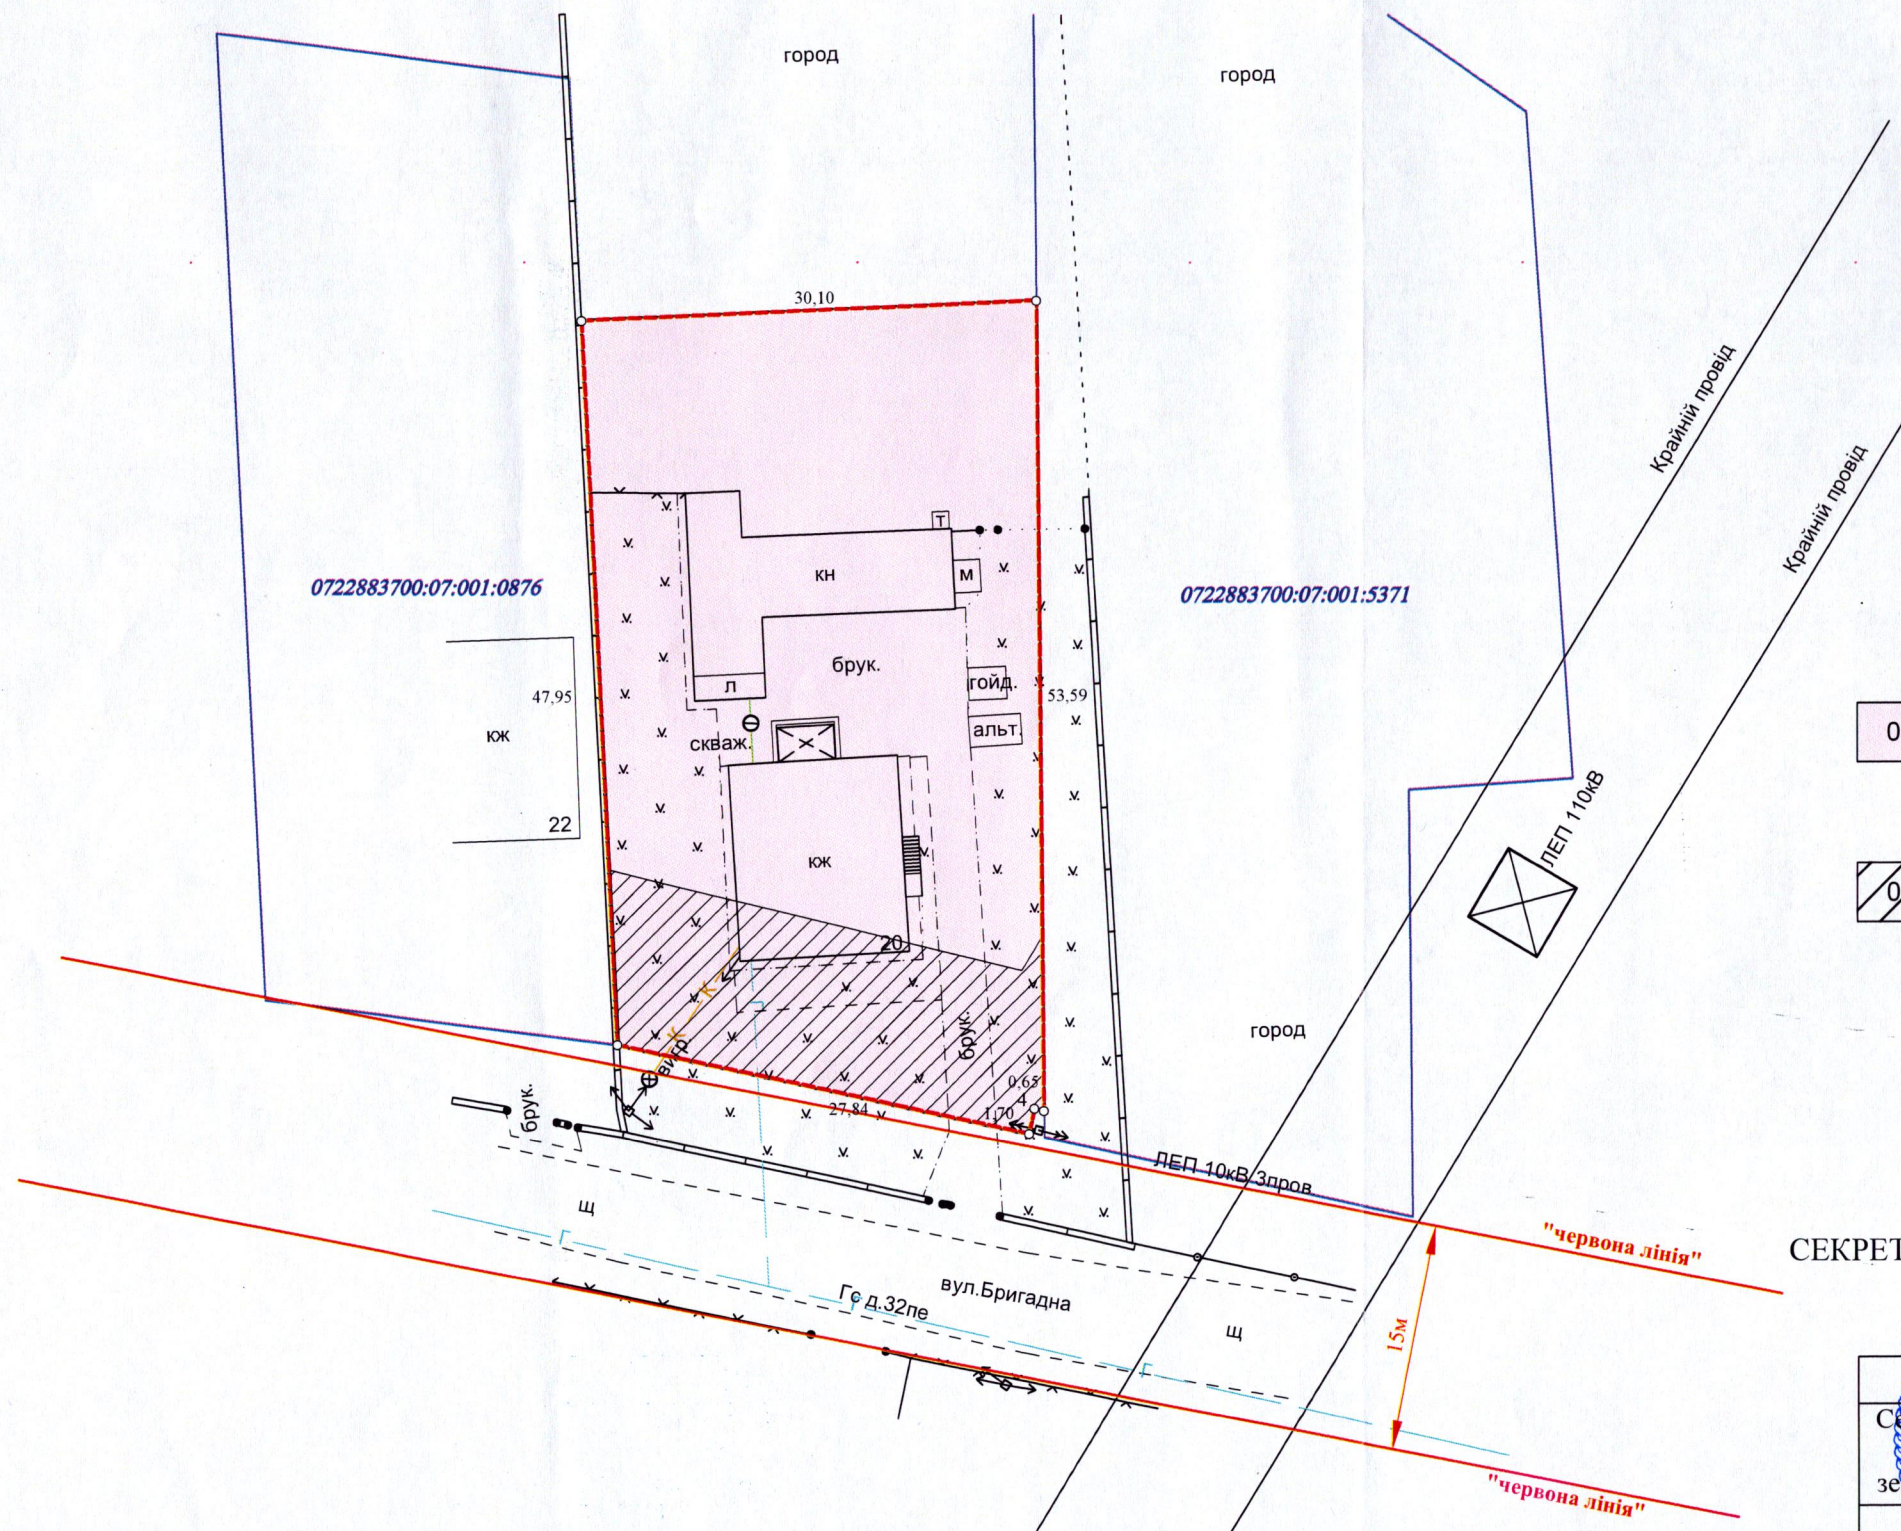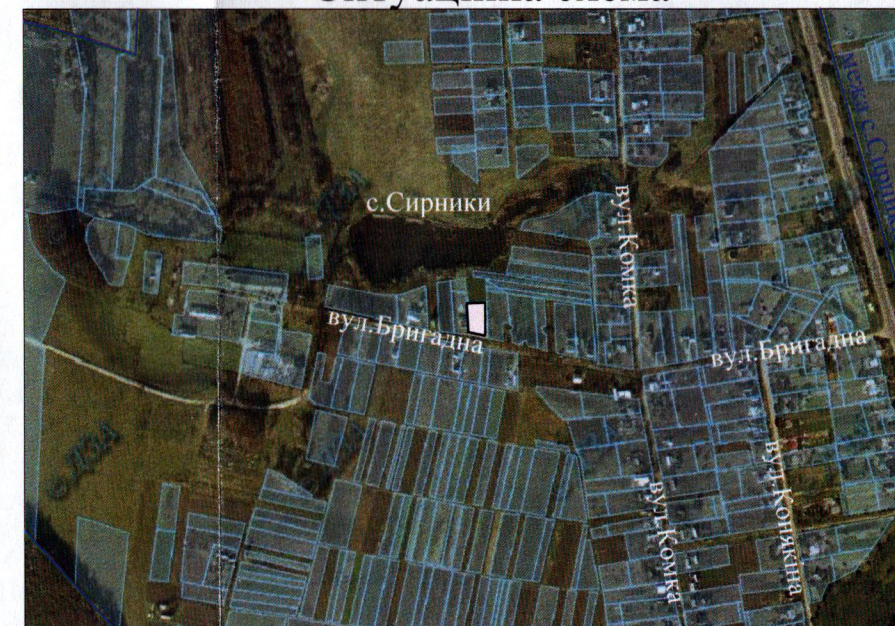

УМОВНІ ПОЗНАЧЕННЯ

0,1500 га

земельна ділянка для будівництва і обслуговування житлового будинку, господарських будівель і споруд (присадибна ділянка) - 02.01, згідно з договором оренди землі від 13.07.2020 б/н, право оренди зареєстроване у Державному реєстрі речових прав на нерухоме майно від 20.07.2020 за № 37432093

0,0315 га

обмеження, встановлені щодо використання земельної ділянки: [(01.05) - охоронна зона навколо (уздовж) об'єкта енергетичної системи (повітряна лінія електропередачі)]

СЕКРЕТАР МІСЬКОЇ РАДИ

Юрій БЕЗПЯТКО

ФОП
Сертифікований інженер-землевпорядник
Василь Миколайович

В.М. Кортоус
В.М. Кортоус
ВАСИЛЬ
Миколайович

Масштаб 1:500

Площа ділянки (га)	З них	
	у власність	в оренду
0,1500	-	-