

ПЛАН
земельної ділянки



Додаток до рішення міської ради
№ _____ від " ____ " _____ 20__ р.

Кадастровий номер: 0710100000:22:076:0038

Місце розташування: м. Луцьк, вул. Космонавтів, 26

Землекористувач:
громадянка Щербяк Ніна Степанівна

Ситуаційна схема

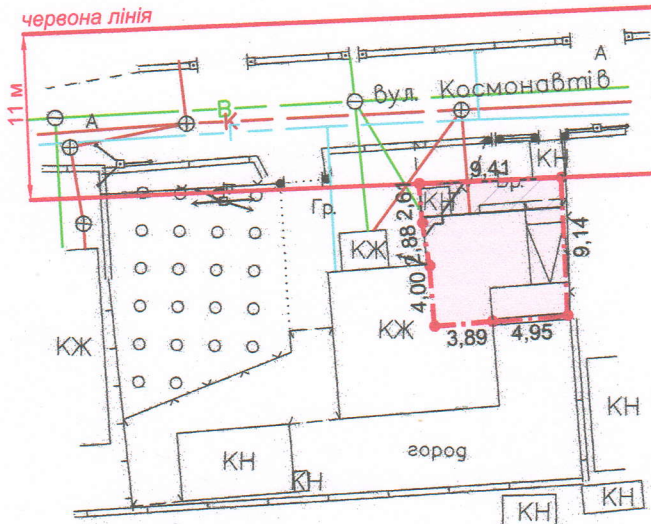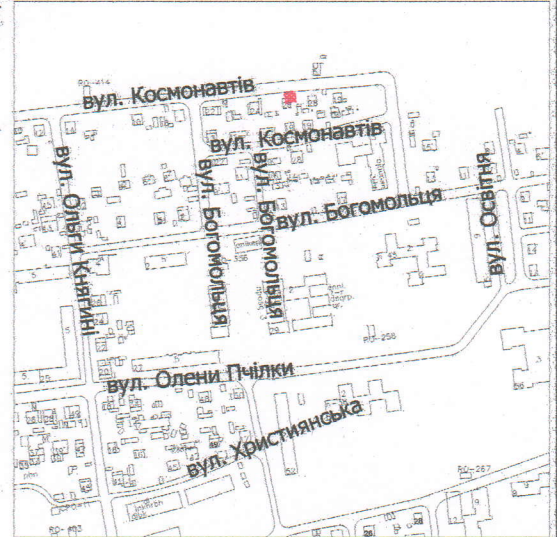

УМОВНІ ПОЗНАЧЕННЯ

- 0,0085 га** — земельна ділянка, що передається у власність для будівництва і обслуговування житлового будинку, господарських будівель і споруд (присадибна ділянка) - 02.01
- 0,0085 га** — обмеження, встановлене щодо використання земельної ділянки [зона охорони археологічного культурного шару (01.02.4)]
- 0,0019 га** — обмеження, встановлене щодо використання земельної ділянки [охоронна зона навколо (уздовж) об'єкта енергетичної системи (01.05) - повітряна лінія електропередачі]
- 0,0006 га** — обмеження, встановлене щодо використання земельної ділянки [охоронна зона навколо інженерних комунікацій (01.08) - водопровід]

СЕКРЕТАР МІСЬКОЇ РАДИ

Юрій БЕЗПЯТКО

* Директор Відповідальний за якість робіт	<i>Крисак А.І.</i> Крисак А.І. Галецький Д.В.	Масштаб 1: 500	Площа ділянки (га)	3 них у власність
«ТЦНТЦ - ПЛЮС» 325014	Інженер-землепорядник ГАЛЕЦЬКИЙ ДИМИТРО ВАДИМОВИЧ			