


ПЛАН
земельної ділянки

Додаток до рішення міської ради
№ _____ від "___" _____ 202__ р.

Кадастровий номер: 0710100000:21:030:0028
Місце розташування: м. Луцьк, вул. Шевченка, 88-А
Землекористувач:
ТОВАРИСТВО З ОБМЕЖЕНОЮ ВІДПОВІДАЛЬНІСТЮ «ЕМЛАК ГРУП»

Ситуаційний план

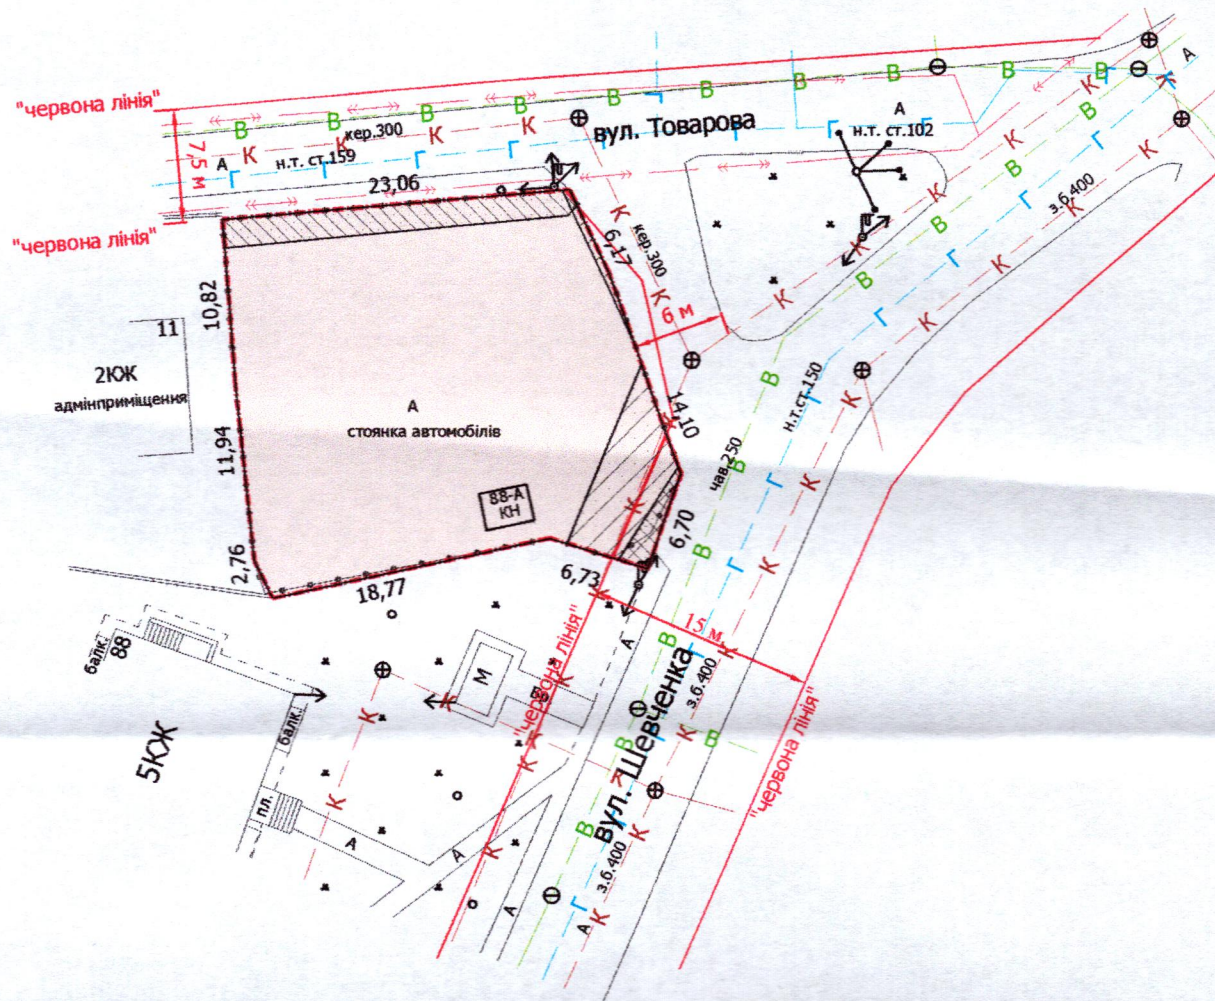

УМОВНІ ПОЗНАЧЕННЯ

- 0,0640 га** — земельна ділянка, що надається в оренду для будівництва та обслуговування стоянки автомобілів (02.09 - для будівництва і обслуговування паркінгів та автостоянок на землях житлової та громадської забудови)
- 0,0640 га** — земельна ділянка Луцької міської територіальної громади, в особі Луцької міської ради, право власності на яку зареєстровано в Державному реєстрі речових прав на нерухоме майно 09.01.2024, номер відомостей про речове право: 53270505
- 0,0640 га** — обмеження, встановлене щодо використання земельної ділянки [зона охорони археологічного культурного шару (01.02.4)]
- 0,0050 га** — обмеження, встановлене щодо використання земельної ділянки [охоронна зона навколо (уздовж) об'єкта енергетичної системи (01.05) - повітряна лінія електропередачі, підземна кабельна лінія електропередачі]
- 0,0056 га** — обмеження, встановлене щодо використання земельної ділянки [охоронна зона навколо інженерних комунікацій (01.08) - каналізація, водопровід]
- 0,0017 га** — обмеження, встановлене щодо використання земельної ділянки [території в червоних лініях (06.01.1)]

СЕКРЕТАР МІСЬКОЇ РАДИ _____ **Юрій БЕЗПЯТКО**

	Масштаб 1: 500	
	Площа земельної ділянки (га)	З них в оренду (га)
0,0640	0,0640	