

ПЛАН
земельної ділянки

Додаток до рішення міської ради
№ _____ від " ____ " _____ 20__ р.


Кадастровий номер: 0710100000:34:087:0050

Місце розташування: м. Луцьк, вул. Вишнівецька, 5

Землекористувач:

громадянин Падалюк Микола Ярославич

Ситуаційна схема

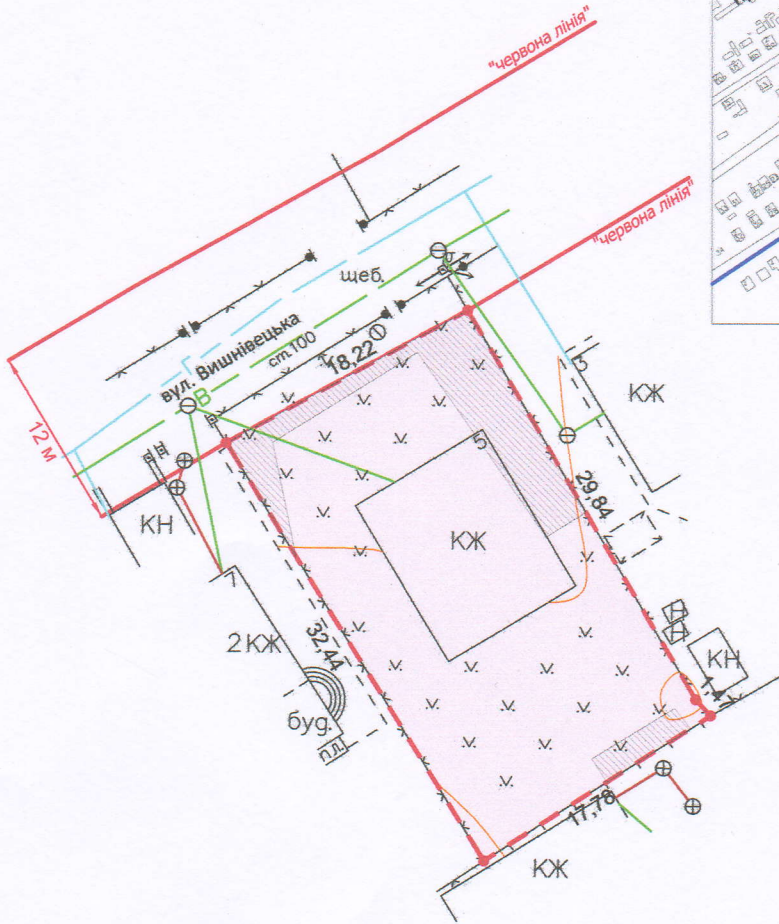

УМОВНІ ПОЗНАЧЕННЯ

- 0,0568 га** — земельна ділянка, що передається у власність для будівництва і обслуговування житлового будинку, господарських будівель і споруд (присадибна ділянка) - 02.01
- 0,0095 га** — обмеження, встановлені щодо використання земельної ділянки [охоронна зона навколо інженерних комунікацій (01.08) - водопровід, каналізація]

СЕКРЕТАР МІСЬКОЇ РАДИ

Юрій БЕЗПЯТКО

*Директор Відповідальний за якість робіт Крисак А.І. Галецький Д.В. ТЗОВ "ГІНТІ"	Масштаб 1: 500 Площа ділянки (га) 0,0568	З них у власність 0,0568
---	--	--------------------------------