

ПЛАН
земельної ділянки

Кадастровий номер: 0710100000:11:090:0040



Місце розташування: м. Луцьк, вул. Клима Савура, 73

Землекористувач: гр.Тимошук Ілля Олександрович (1/2),
гр.Тимошук Олександр Васильович (1/2)

Додаток до рішення міської ради

№ _____ від "___" _____ 20__ р.

Ситуаційна схема розташування земельної ділянки

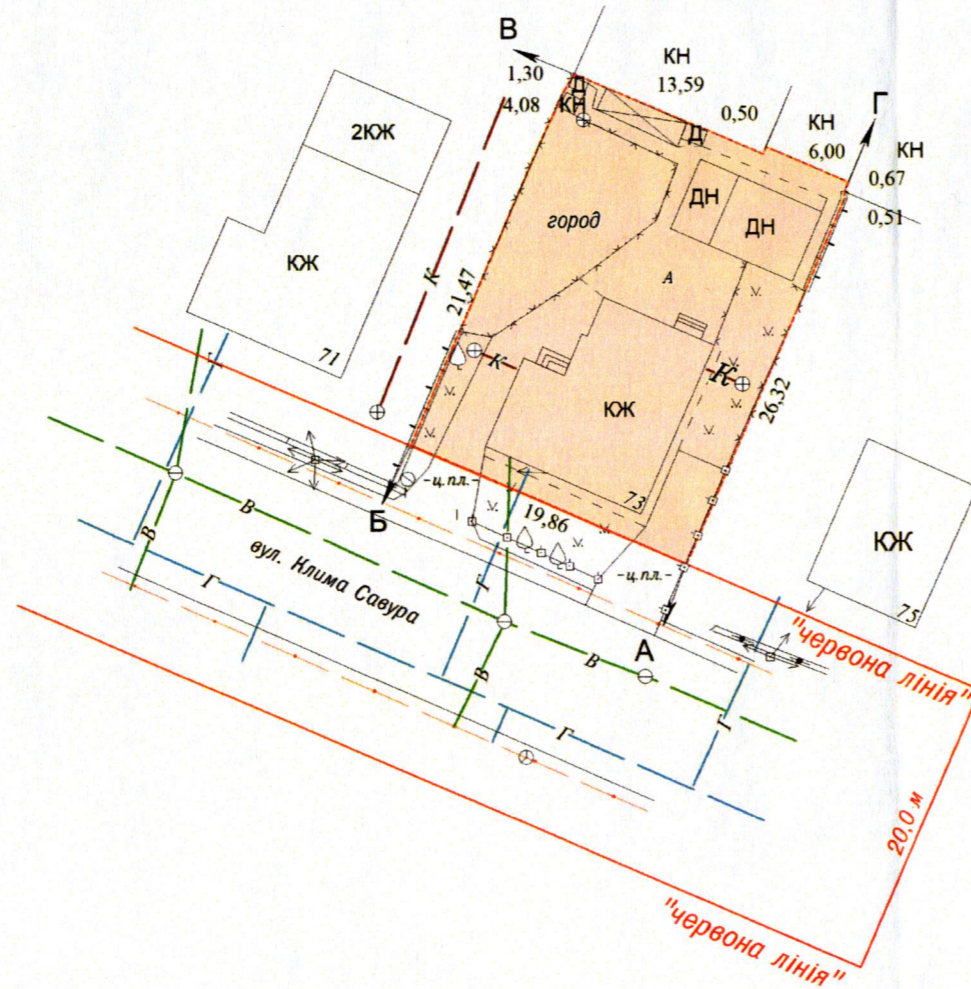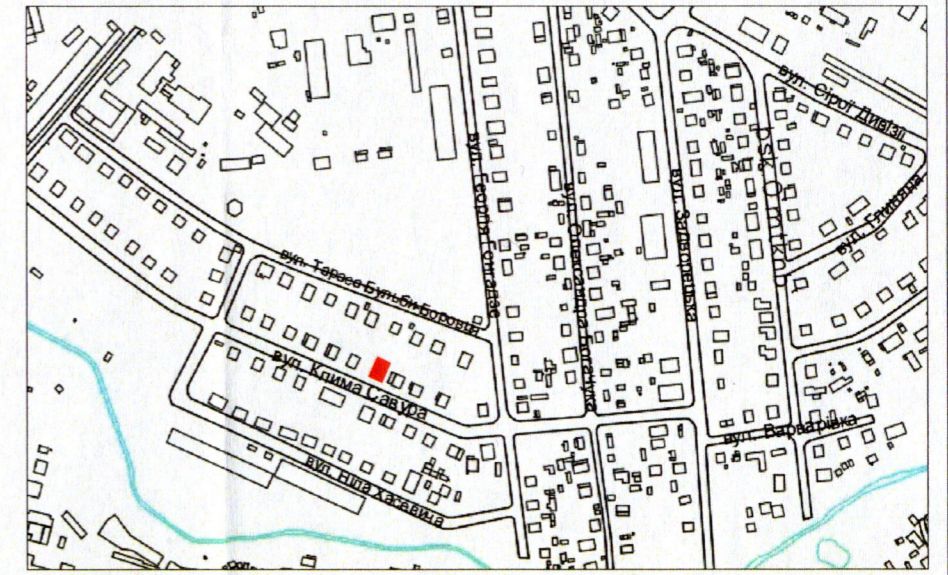

Умовні позначення:

- 0,0540 га - земельна ділянка, що передається у спільну часткову власність для будівництва і обслуговування житлового будинку, господарських будівель і споруд (присадибна ділянка) - 02.01
- 0,0540 га - обмеження, встановлене щодо використання земельної ділянки [зона охорони археологічного культурного шару (01.02.4)]

СЕКРЕТАР МІСЬКОЇ РАДИ _____ **Юрій БЕЗПЯТКО**

Підприємство	ФОП "ОСОБА-ПІДПРЕ" (з штампом)	Масштаб 1:500	
Відповідальний за якість робіт	В.В. Сидючка (з штампом)	Площа ділянки (га)	З них
Фізична особа-підприємець	В.В. Сидючка (з штампом)		у власність
		0,0540	0,0540