

ПЛАН

земельної ділянки

Кадастровий номер: 0710100000:31:078:0040



Місце розташування: м. Луцьк, вул. Городецька, 1-Г

Землекористувач: громадянка Боринець Надія Михайлівна

Додаток до рішення міської ради

№ ___ від "___" _____ 20__ р.

Ситуаційна схема

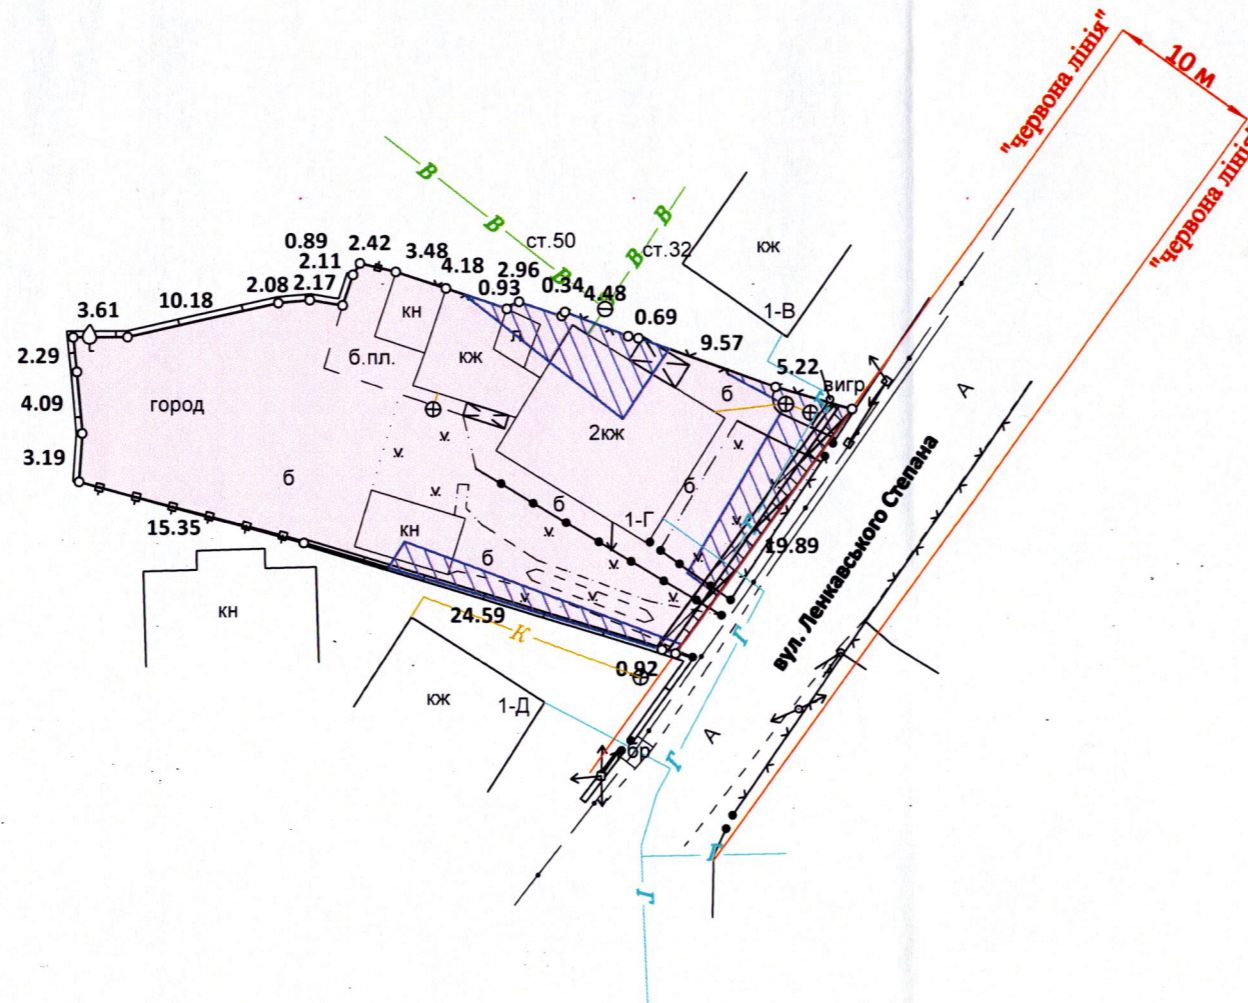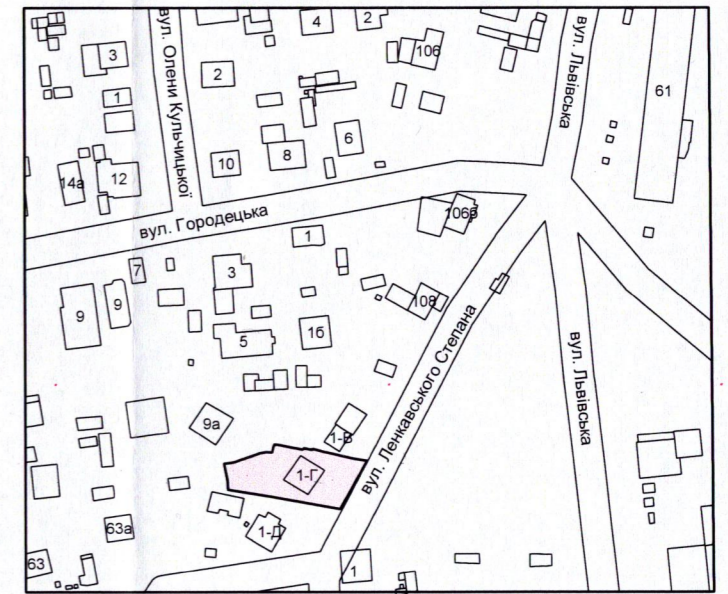

УМОВНІ ПОЗНАЧЕННЯ:

- 0,0775 га — земельна ділянка, що передається у власність для будівництва і обслуговування житлового будинку, господарських будівель і споруд (присадибна ділянка) - 02.01
- 0,0775 га — обмеження, встановлене щодо використання земельної ділянки [зона охорони археологічного культурного шару (01.02.4)]
- 0,0775 га — обмеження, встановлене щодо використання земельної ділянки [санітарно - захисна зона навколо об'єкта (03.01)]
- 0,0114 га — обмеження, встановлені щодо використання земельної ділянки [охоронна зона навколо інженерних комунікацій (01.08) - водопровід, газопровід, каналізація]
- 0,0025 га — обмеження, встановлене щодо використання земельної ділянки [охоронна зона навколо (уздовж) об'єкта енергетичної системи (01.05) - повітряна лінія електропередач]
- 0,0013 га — обмеження, встановлене щодо використання земельної ділянки [охоронна зона навколо (уздовж) об'єкта зв'язку (01.04) - підземна кабельна лінія електронної комунікаційної мережі]

СЕКРЕТАР МІСЬКОЇ РАДИ

Юрій БЕЗПЯТКО

ФОП	Кортоус В. М.	Масштаб 1:500
Сертифікований інженер-землепорядник	Кортоус В. М.	Площа земельної ділянки (га) 3 з них у власність
	ФОП Кортоус В. М.	0,0775