

ПЛАН
земельної ділянки



Додаток до рішення міської ради
№ _____ від "___" _____ 202__ р.

Кадастровий номер: 0710100000:22:123:0036

Місце розташування: м. Луцьк, вул. Дубнівська, 18-А

Землекористувач: ТОВАРИСТВО З ОБМЕЖЕНОЮ
ВІДПОВІДАЛЬНІСТЮ «ВОЛИНЬАГРОПОСТАЧ»

Ситуаційна схема

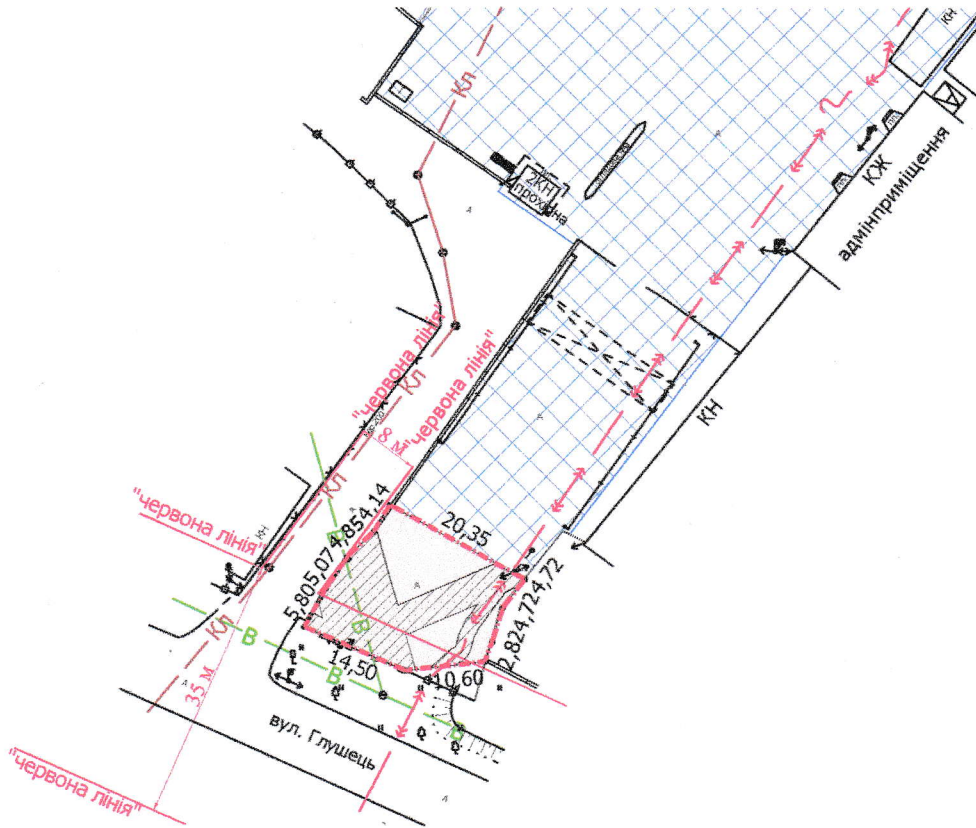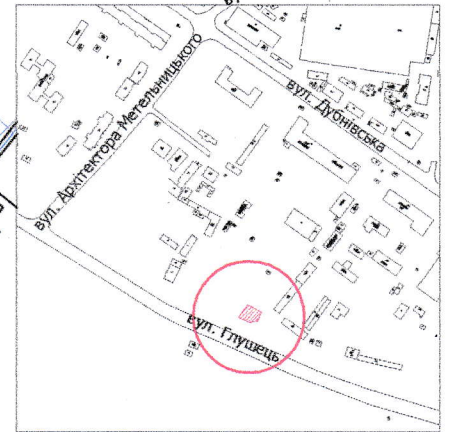

УМОВНІ ПОЗНАЧЕННЯ

- 0,0379 га — земельна ділянка, що надається в оренду для обслуговування адміністративних та господарських будівель і споруд (11.02 - розміщення та експлуатації основних, підсобних і допоміжних будівель та споруд підприємств переробної, машинобудівної та іншої промисловості, включаючи об'єкти оброблення відходів, зокрема із енергогенеруючим блоком)
- 0,0379 га — земельна ділянка, що була надана в оренду ТОВ «ВОЛИНЬАГРОРЕММАШ» згідно з договором оренди землі від 22.05.2006 за № 040607700163
- 0,6300 га — земельна ділянка у власності ТОВ «ВОЛИНЬАГРОПОСТАЧ», згідно з Державним актом на право власності на земельну ділянку від 27.10.2009 за № 020907700060 для обслуговування адміністративних та господарських будівель і споруд
- 0,0220 га — обмеження, встановлене щодо використання земельної ділянки [охоронна зона навколо інженерних комунікацій (01.08) - водопровід, повітряна лінія електропередачі, підземна кабельна лінія електропередачі]

СЕКРЕТАР МІСЬКОЇ РАДИ

Юрій БЕЗПЯТКО

Директор Земельного ресурсу м. Луцьк	Вавадський В.М.	Масштаб 1:1000
Перевірив Вивав	Завадський В.М.	
Висновок РЕСУРС	Синюк О.І. ЗЕМ.ЛЕВПОРЯДНИК ЗАВАДСЬКИЙ МИХАЙЛОВИЧ № 002215	Площа земельної ділянки (га)
Місто Луцьк	ТОВАРИСТВО З ОБМЕЖЕНОЮ ВІДПОВІДАЛЬНІСТЮ «ВОЛИНЬАГРОПОСТАЧ»	3 нин в оренду (га)
		0,0379
		0,0379