

ПЛАН

земельної ділянки



Кадастровий номер: 0710100000:11:058:0244

Місце розташування: м. Луцьк, вул. Георгія Гонгадзе, 15

Землекористувач: Фізична особа-підприємець Мельник Євгенія Василівна

Додаток до рішення міської ради
№ _____ від "___" _____ 202__

Ситуаційна схема

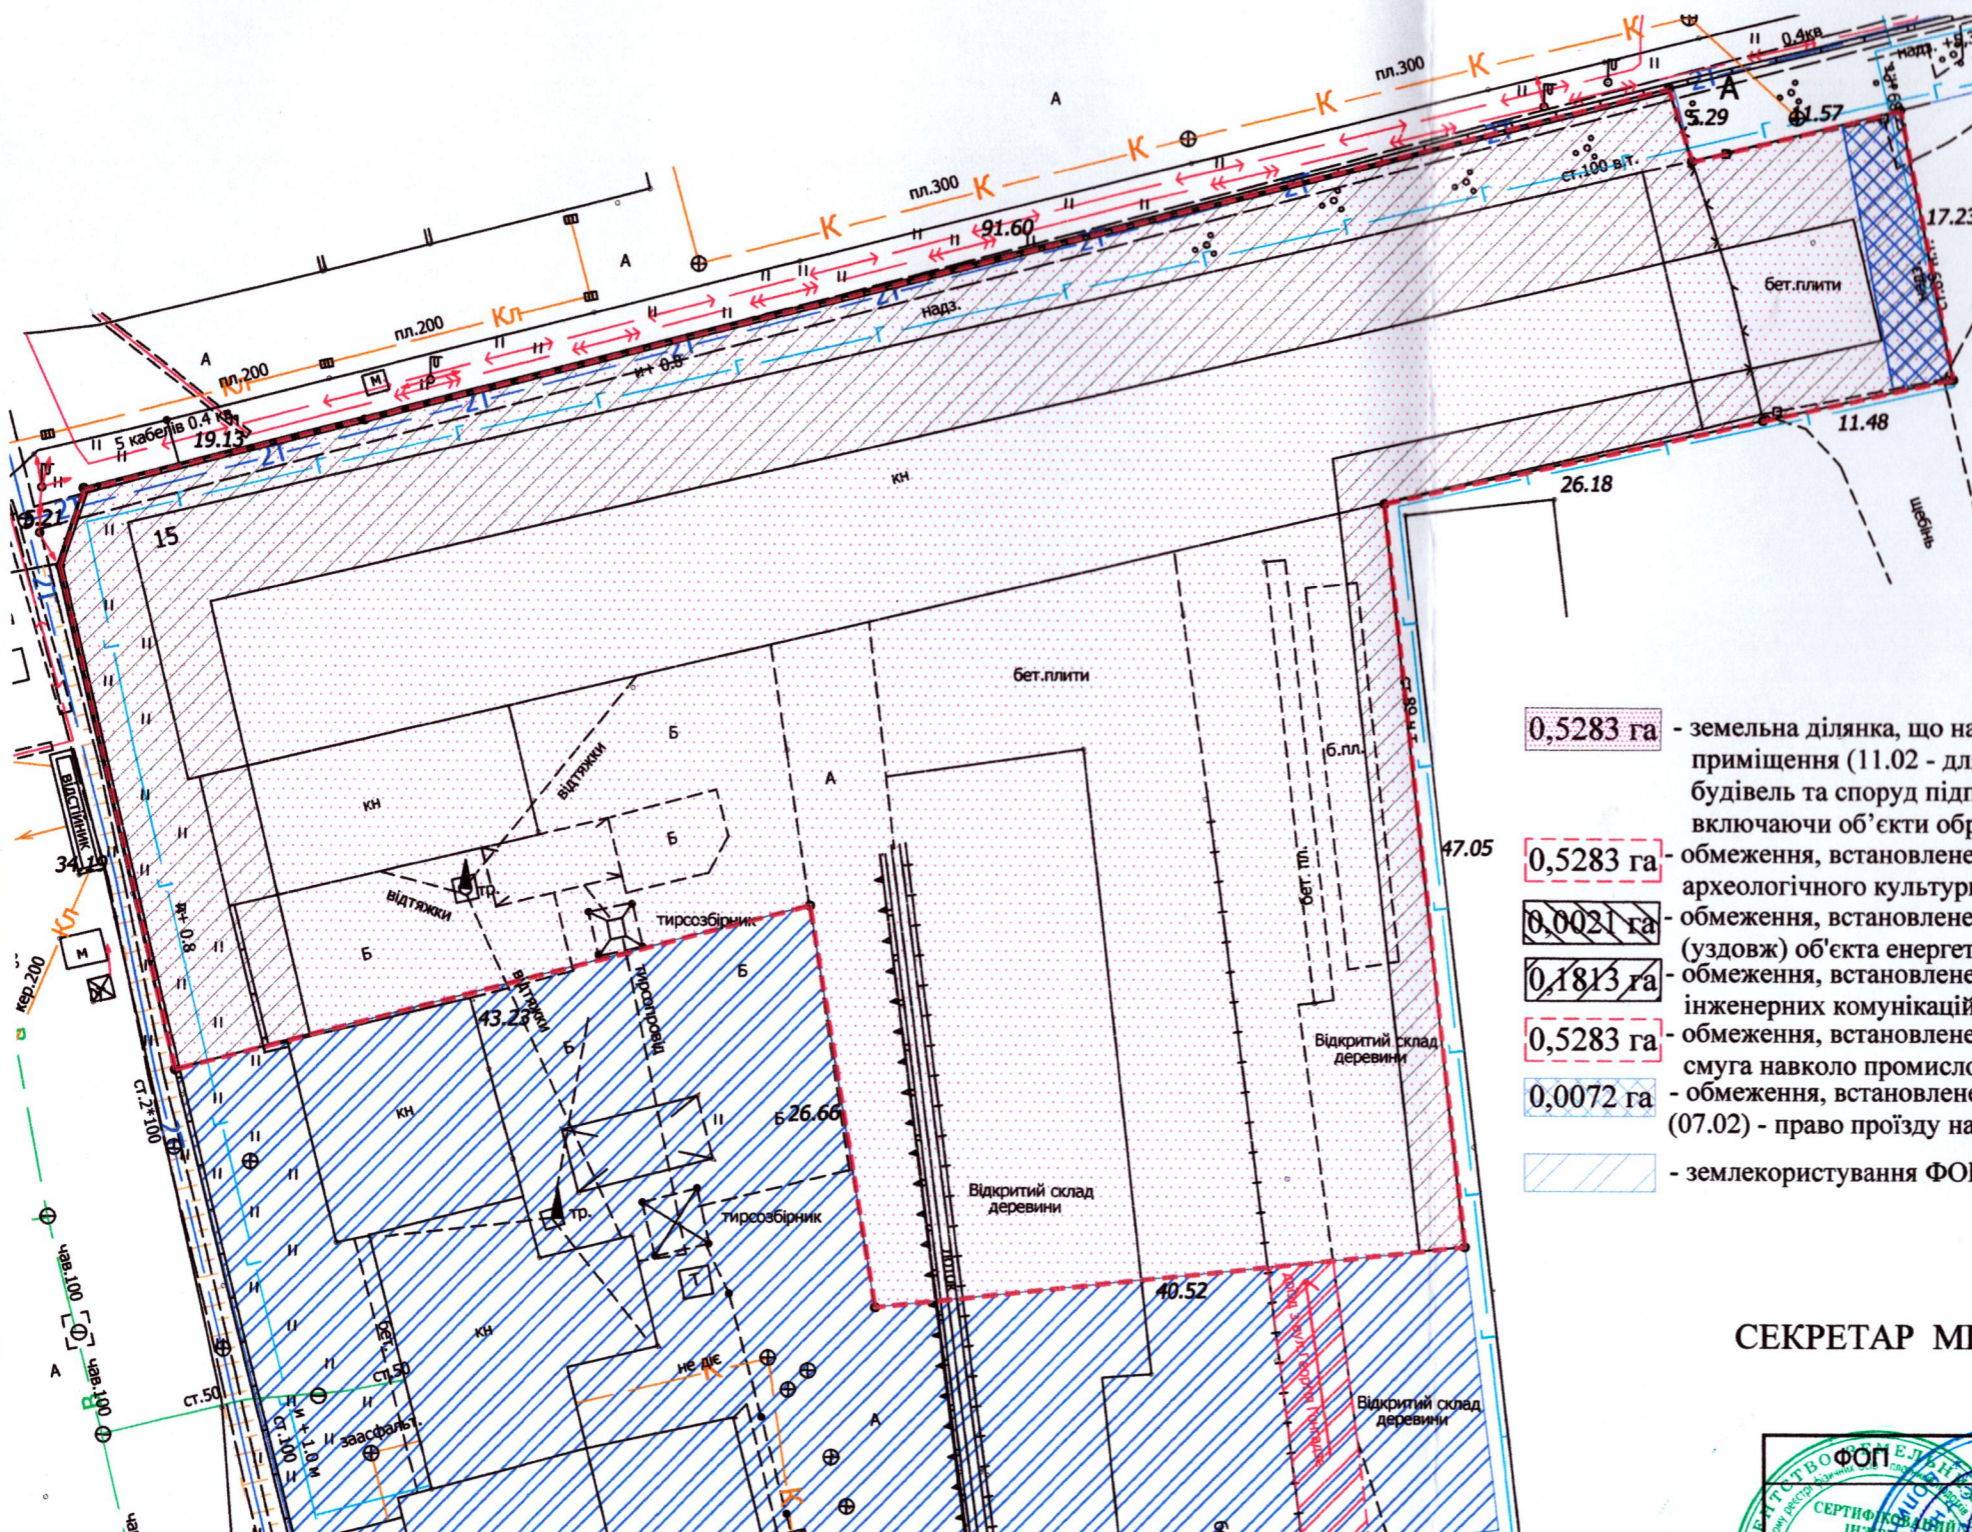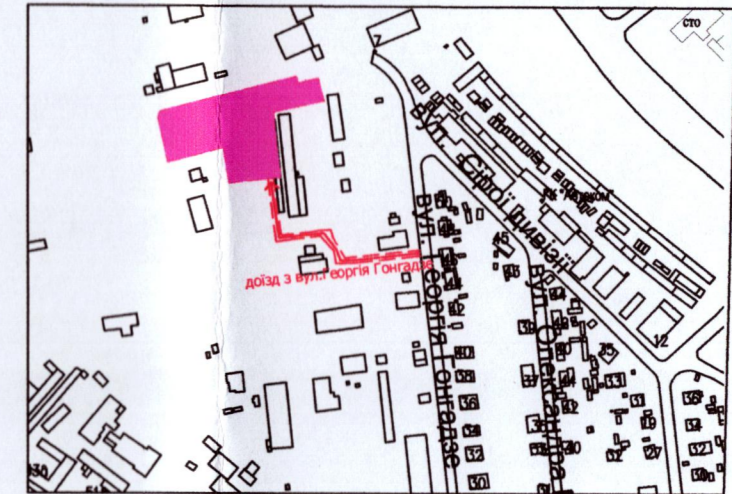

УМОВНІ ПОЗНАЧЕННЯ

- 0,5283 га - земельна ділянка, що надається в оренду для будівництва та обслуговування виробничого приміщення (11.02 - для розміщення та експлуатації основних, підсобних і допоміжних будівель та споруд підприємств переробної, машинобудівної та іншої промисловості, включаючи об'єкти оброблення відходів, зокрема із енергогенеруючим блоком)
- 0,5283 га - обмеження, встановлене щодо використання земельної ділянки [зона охорони археологічного культурного шару (01.02.4)]
- 0,0021 га - обмеження, встановлене щодо використання земельної ділянки [охоронна зона навколо (уздовж) об'єкта енергетичної системи (01.05) - підземна кабельна лінія електропередачі]
- 0,1813 га - обмеження, встановлене щодо використання земельної ділянки [охоронна зона навколо інженерних комунікацій (01.08)-газопровід, теплотраса, каналізація]
- 0,5283 га - обмеження, встановлене щодо використання земельної ділянки [санітарно-захисна смуга навколо промислового об'єкта (01.09.1)]
- 0,0072 га - обмеження, встановлене щодо використання земельної ділянки [земельний сервітут (07.02) - право проїзду на транспортному засобі по наявному шляху]
- землекористування ФОП Мельник Є.В.

СЕКРЕТАР МІСЬКОЇ РАДИ _____ **Юрій БЕЗПЯТКО**

	Романюк Ю.М.	Маштаб 1:500	
	Романюк Ю.М.	Площа земельної ділянки (га)	З них в оренду (га)
		0,5283	0,5283