

ПЛАН  
земельної ділянки

Додаток до рішення міської ради  
№ \_\_\_\_\_ від "\_\_\_" \_\_\_\_\_ 20\_\_ р.

Кадастровий номер: 0710100000:22:026:0101

Місце розташування:

м. Луцьк, вул. Космонавта Леоніда Каденюка, 8



Землекористувачі:

громадянка Макарчук Марія Олександрівна

громадянка Єгорова Лідія Юріївна

громадянин Кідиба Ігор Іванович

Ситуаційна схема

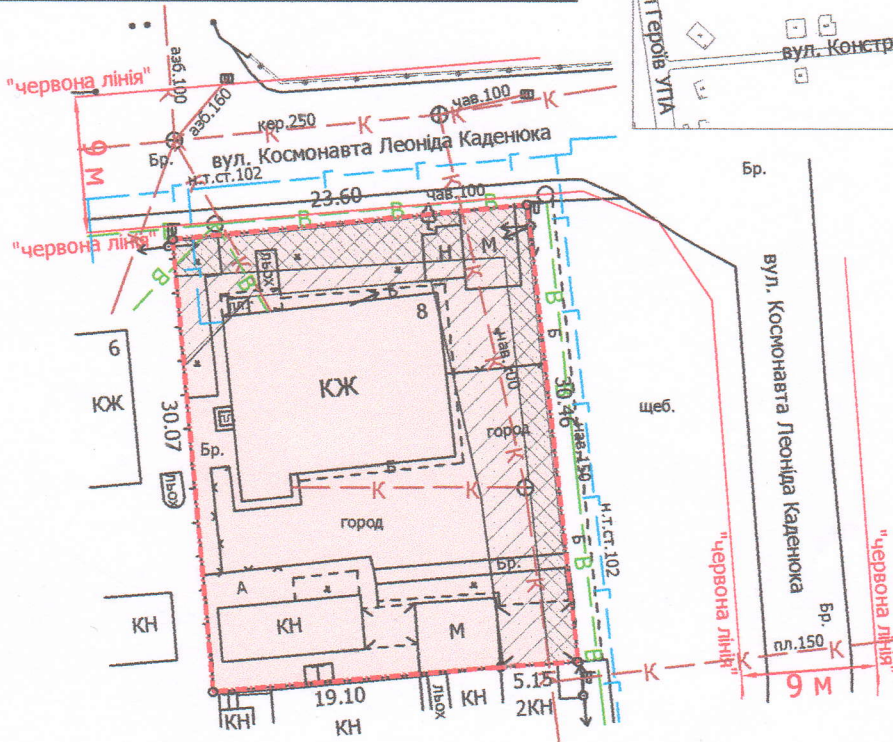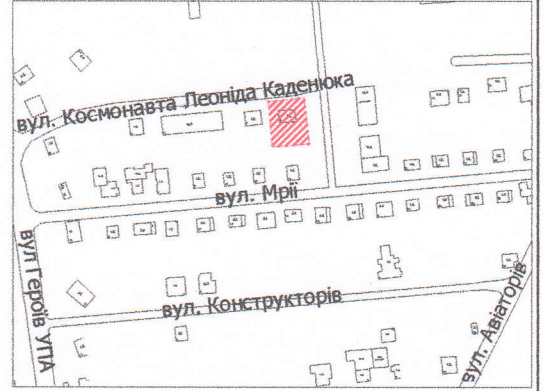

УМОВНІ ПОЗНАЧЕННЯ:

- 0,0723 га — земельна ділянка, що передається у спільну сумісну власність для будівництва і обслуговування житлового будинку, господарських будівель і споруд (присадибна ділянка) - 02.01
- 0,0121 га — обмеження, встановлене щодо використання земельної ділянки [охоронна зона навколо (уздовж) об'єкта енергетичної системи (01.05) - повітряна лінія електропередач]
- 0,0258 га — обмеження, встановлене щодо використання земельної ділянки [охоронна зона навколо інженерних комунікацій (01.08) - водопровід, каналізація]
- 0,0723 га — обмеження, встановлене щодо використання земельної ділянки [санітарно-захисна зона навколо об'єкта (03.01)]

СЕКРЕТАР МІСЬКОЇ РАДИ

Юрій БЕЗПЯТКО

Директор	<i>[Підпис]</i>	Завадський В.М.	Масштаб 1: 500	
Перевірив	<i>[Підпис]</i>	Завадський В.М.		
Виконав	<i>[Підпис]</i>	Слюк О.П.	Площа ділянки (га)	3 них
ІПН "Луцькземресурс" 32964244 СЕРТИФІКОВАНИЙ ІНЖЕНЕР ЗЕМЛЕПОРЯДНИК ЗАВАДСЬКИЙ ВАСИЛЬ ІВАНОВИЧ № 002215				у власність (га)
			0,0723	0,0723