

ПЛАН
земельної ділянки

Додаток до рішення міської ради
№ _____ від "___" _____ 20__ р.

Кадастровий номер: 0710100000:41:013:0041

Місце розташування:

м. Луцьк, вул. Костюка Дениса, 2

Землекористувачі:


громадянка Циганова Віра Іванівна

громадянка Гловацька Оксана Миколаївна

громадянка Кондрашина Тетяна Степанівна

громадянка Сімакова Олександра Степанівна

Ситуаційна схема

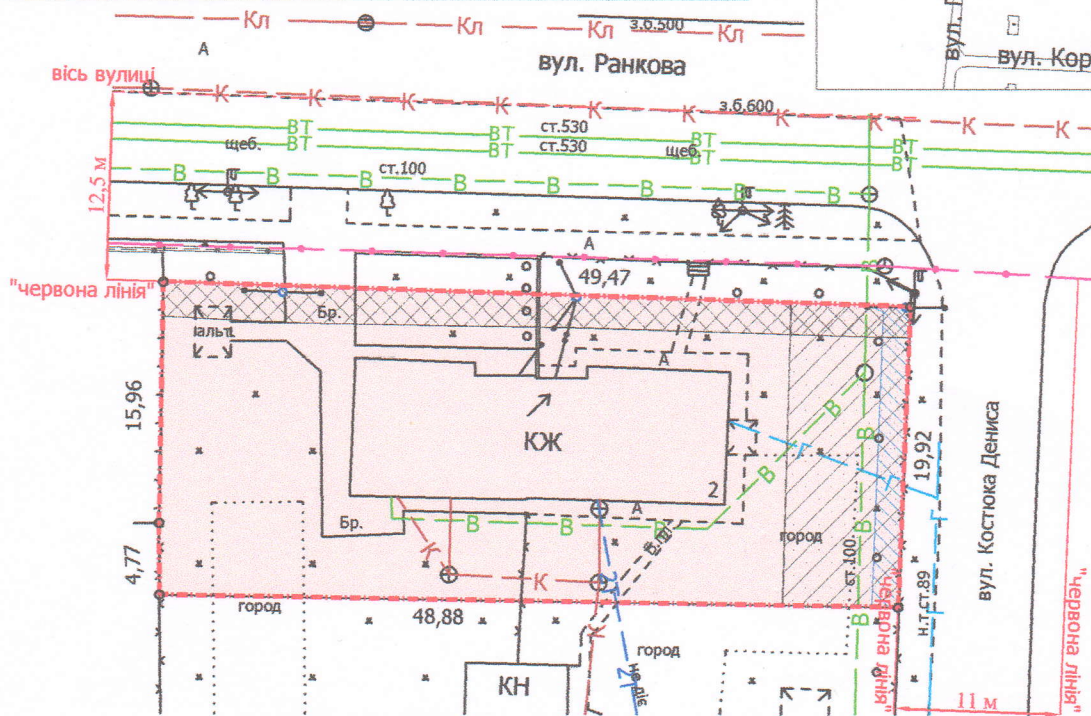

УМОВНІ ПОЗНАЧЕННЯ:

0,1000 га

— земельна ділянка, що передається у спільну сумісну власність для будівництва і обслуговування житлового будинку, господарських будівель і споруд (присадибна ділянка) - 02.01

0,0109 га

— обмеження, встановлене щодо використання земельної ділянки [охоронна зона навколо (уздовж) об'єкта зв'язку (01.04) - повітряна лінія електронної комунікаційної мережі]

0,0035 га

— обмеження, встановлене щодо використання земельної ділянки [охоронна зона навколо (уздовж) об'єкта енергетичної системи (01.05) - повітряна лінія електропередачі]

0,0155 га

— обмеження, встановлене щодо використання земельної ділянки [охоронна зона навколо інженерних комунікацій (01.08) - водопровід]

СЕКРЕТАР МІСЬКОЇ РАДИ

Юрій БЕЗПЯТКО

Директор	Завадський В.М.	Масштаб 1: 500	
Перевірив	Завадський В.М.		
Виконав	Сілок О.П.	Площа ділянки (га)	3 них
ПП "Луцькземресурс"			у власність (га)
		0,1000	0,1000