




ПЛАН  
земельної ділянки

Кадастровий №: 0721885801:01:001:1068


Місце розташування: Волинська область, Луцький район, с. Прилуцьке

Власник:  
громадянин Жилко Ігор Сергійович

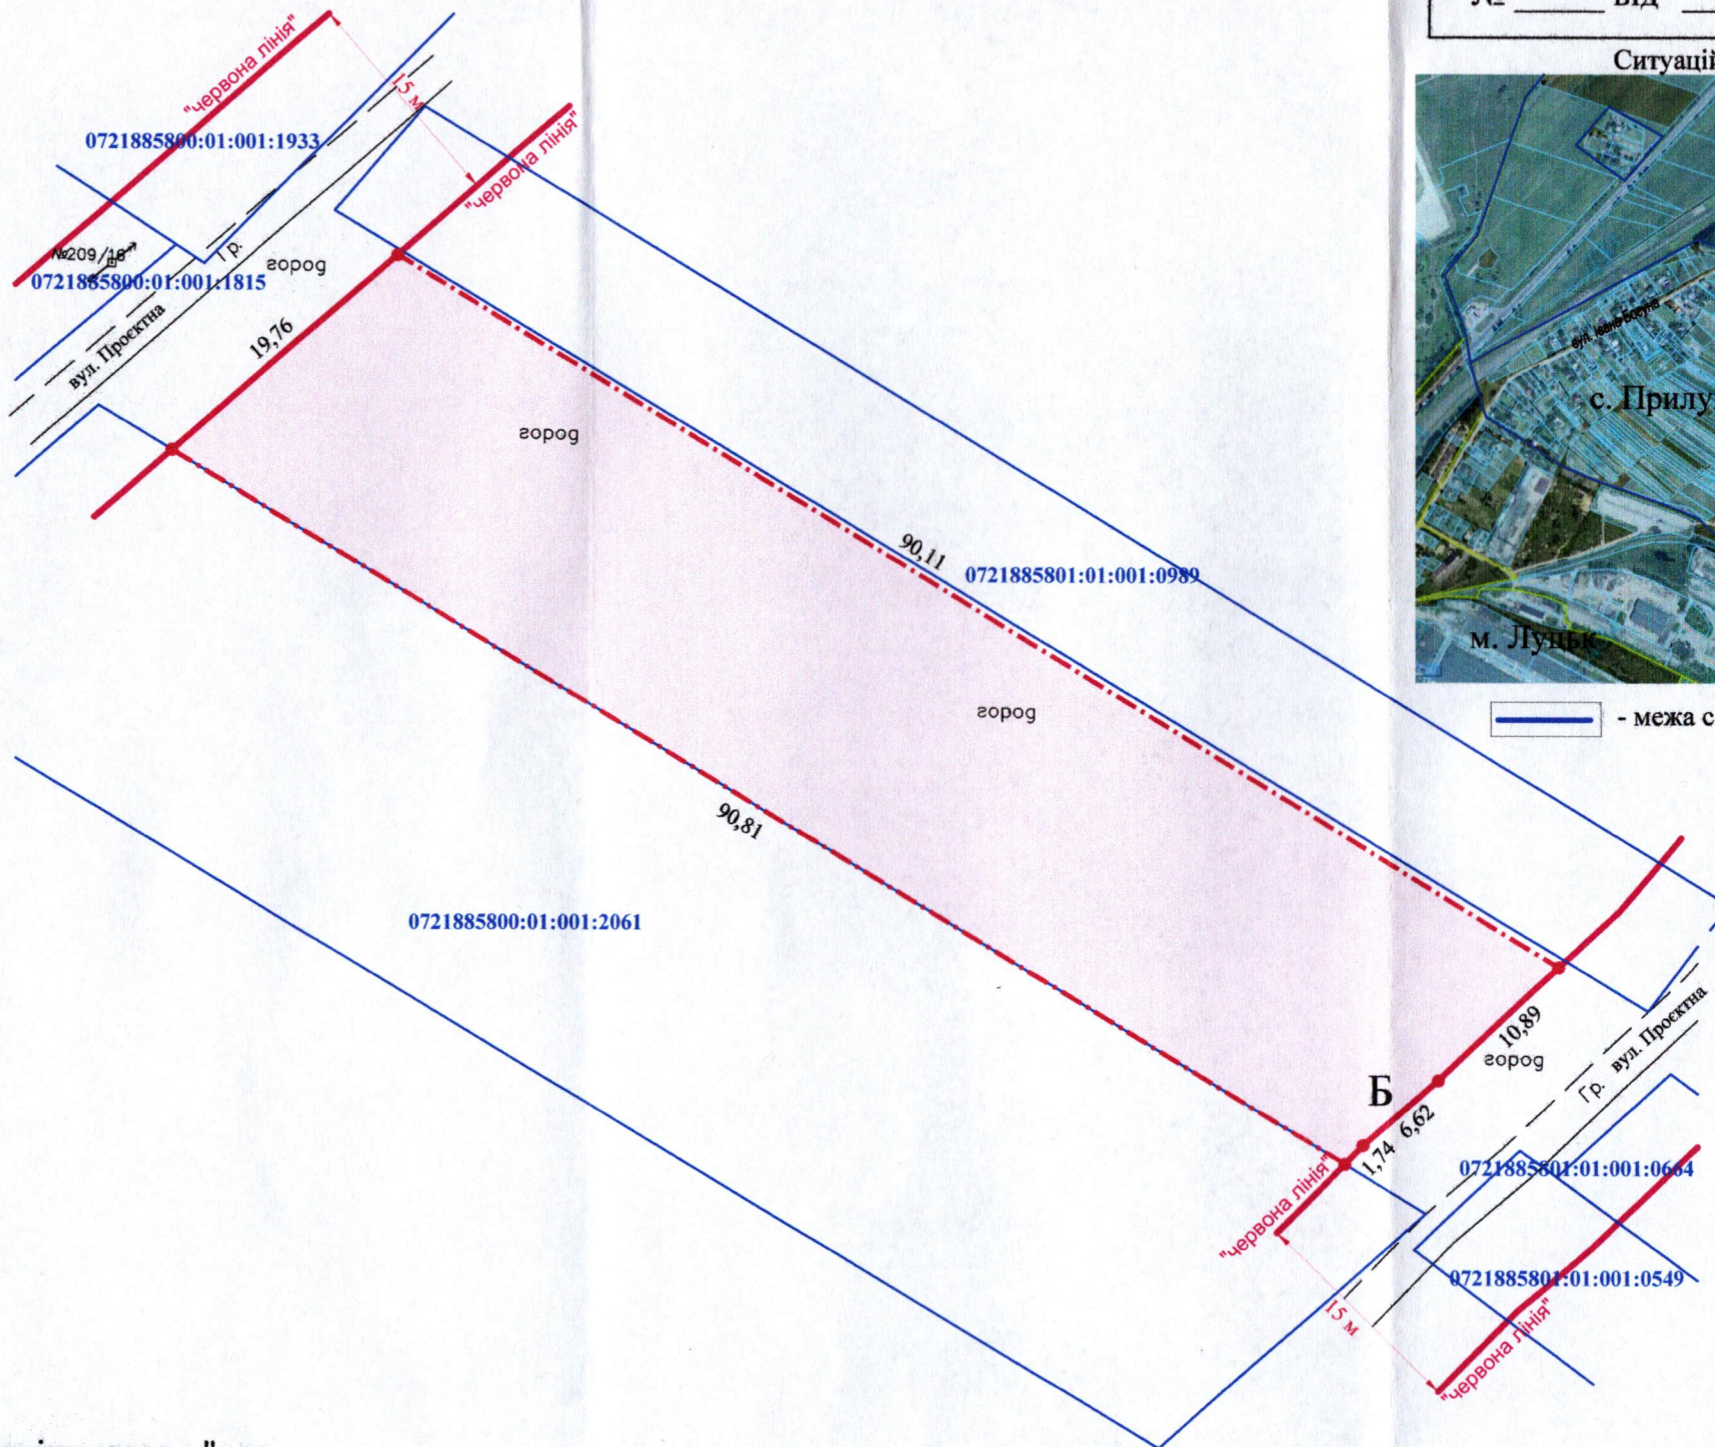

Додаток до рішення міської ради  
№ \_\_\_\_\_ від "\_\_\_" \_\_\_\_\_ 20\_\_ р.

Ситуаційна схема

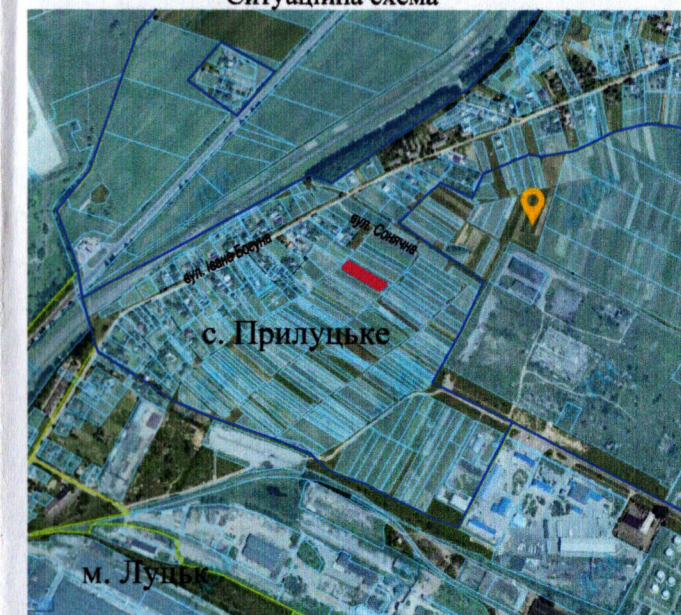

— - межа с. Прилуцьке, м. Луцьк

УМОВНІ ПОЗНАЧЕННЯ

- 0,1689 га** — земельна ділянка, цільове призначення якої змінюється з "для ведення особистого селянського господарства" (01.03) на "для будівництва і обслуговування житлового будинку, господарських будівель і споруд (присадибна ділянка)" (02.01)
- 0,1689 га** — обмеження, встановлене щодо використання земельної ділянки [зона обмежень забудови щодо умов авіаційного шуму (06.05.3)]

СЕКРЕТАР МІСЬКОЇ РАДИ

Юрій БЕЗПЯТКО

Директор Відповідальний за якість робіт	Крисак А.І. Галецький Д.В.	Масштаб 1: 500
ТЗОВ "ГЦНТІ+" 32501418		
Площа ділянки (га)	З них у власності (змiна цiльового призначення)	
0,1689	-	