



ПЛАН земельної ділянки

Місце розташування: *Волинська область, Луцький район,
за межами населених пунктів Луцької міської територіальної
групади (с. Жидичин)*

Власник: *громадянка Вінцюк Віра Михайлівна (частка 1/2)
громадянка Форманюк Любов Павлівна (частка 1/2)
(свідоцтва про право на спадщину за законом від 20.09.2023
№ 876 та № 880, згідно з сертифікатом на право на земельну
частку (пай) в колишньому КСП «Надія» серія ВЛ № 0213368
від 11.08.1997, який зареєстрований у Книзі реєстрації
сертифікатів на земельну частку (пай) від 21.10.1997 за № 416)*

Додаток до рішення міської ради
№ _____ від "___" _____ 202__ р.

Ситуаційна схема

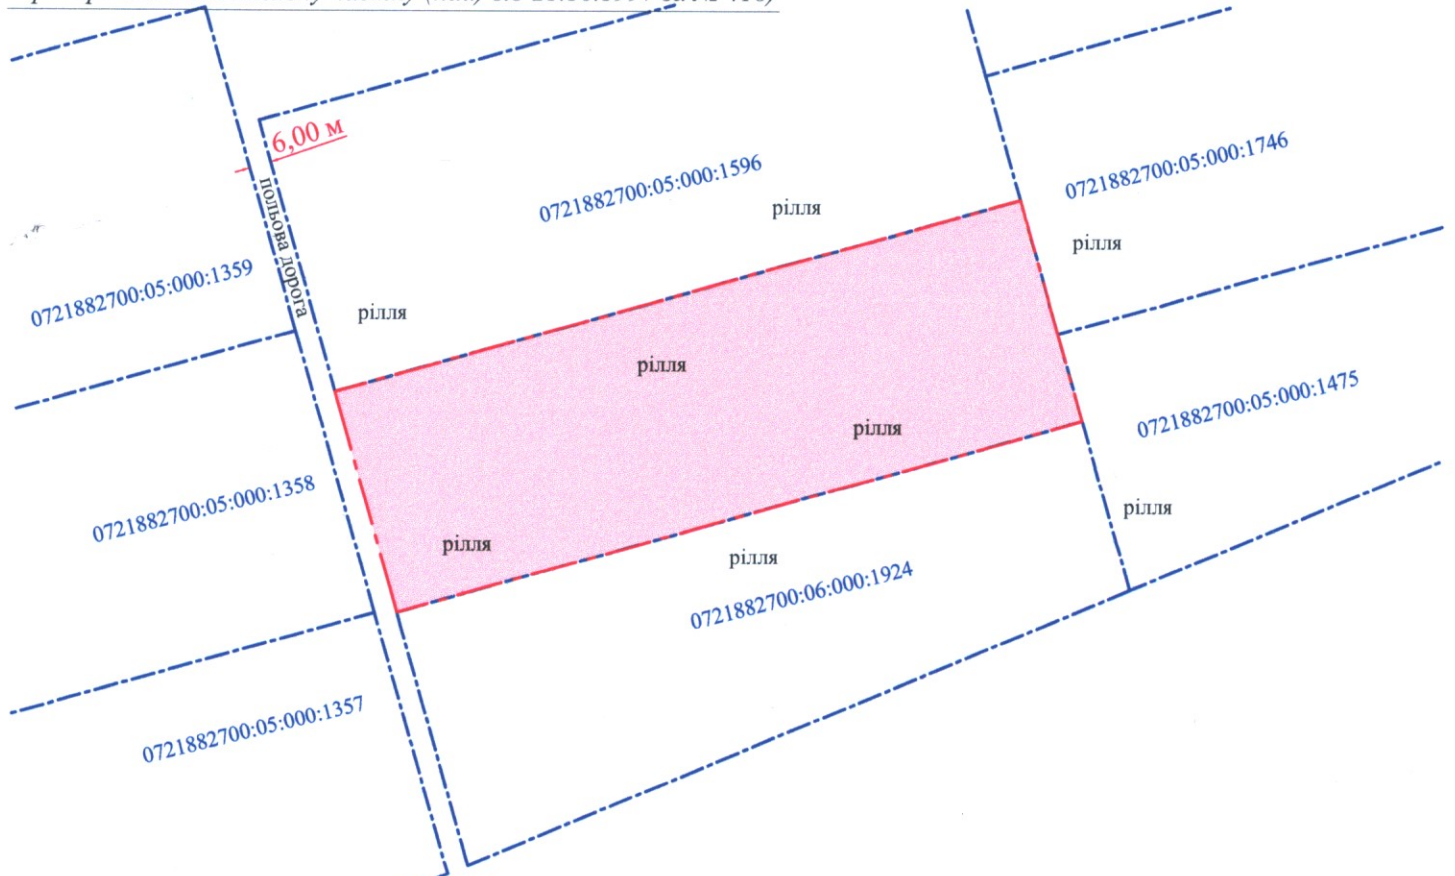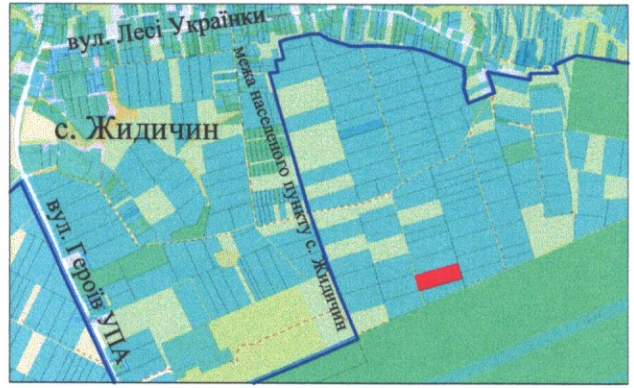

УМОВНІ ПОЗНАЧЕННЯ

1,1419 га

— виділення в натурі (на місцевості) земельної частки (паю) № 245 (рілля), відповідно до свідоцтв про право на спадщину за законом від 20.09.2023 № 876 та № 880, згідно з сертифікатом на право на земельну частку (пай) в колишньому КСП «Надія» серія ВЛ № 0213368 від 11.08.1997, який

СЕКРЕТАР МІСЬКОЇ РАДИ _____ **Юрій БЕЗПЯТКО**



Масштаб 1: 2000	
Площа земельної ділянки (га)	З них у власність (га)
1,1419	-