


# ПЛАН земельної ділянки

Додаток до рішення міської ради  
№ \_\_\_\_\_ від "\_\_\_" \_\_\_\_\_ 202\_\_ р.

Місце розташування: Волинська область, Луцький район,  
с. Жидичин

## Ситуаційна схема

Власник: громадянка Вінцюк Віра Михайлівна (частка 1/2)  
громадянка Форманюк Любов Павлівна (частка 1/2)  
(свідоцтва про право на спадщину за законом від 20.09.2023  
№ 876 та № 880, згідно з сертифікатом на право на земельну  
частку (пай) в колишньому КСП «Надія» серія ВЛ № 0213368  
від 11.08.1997, який зареєстрований у Книзі реєстрації  
сертифікатів на земельну частку (пай) від 21.10.1997 за № 416)

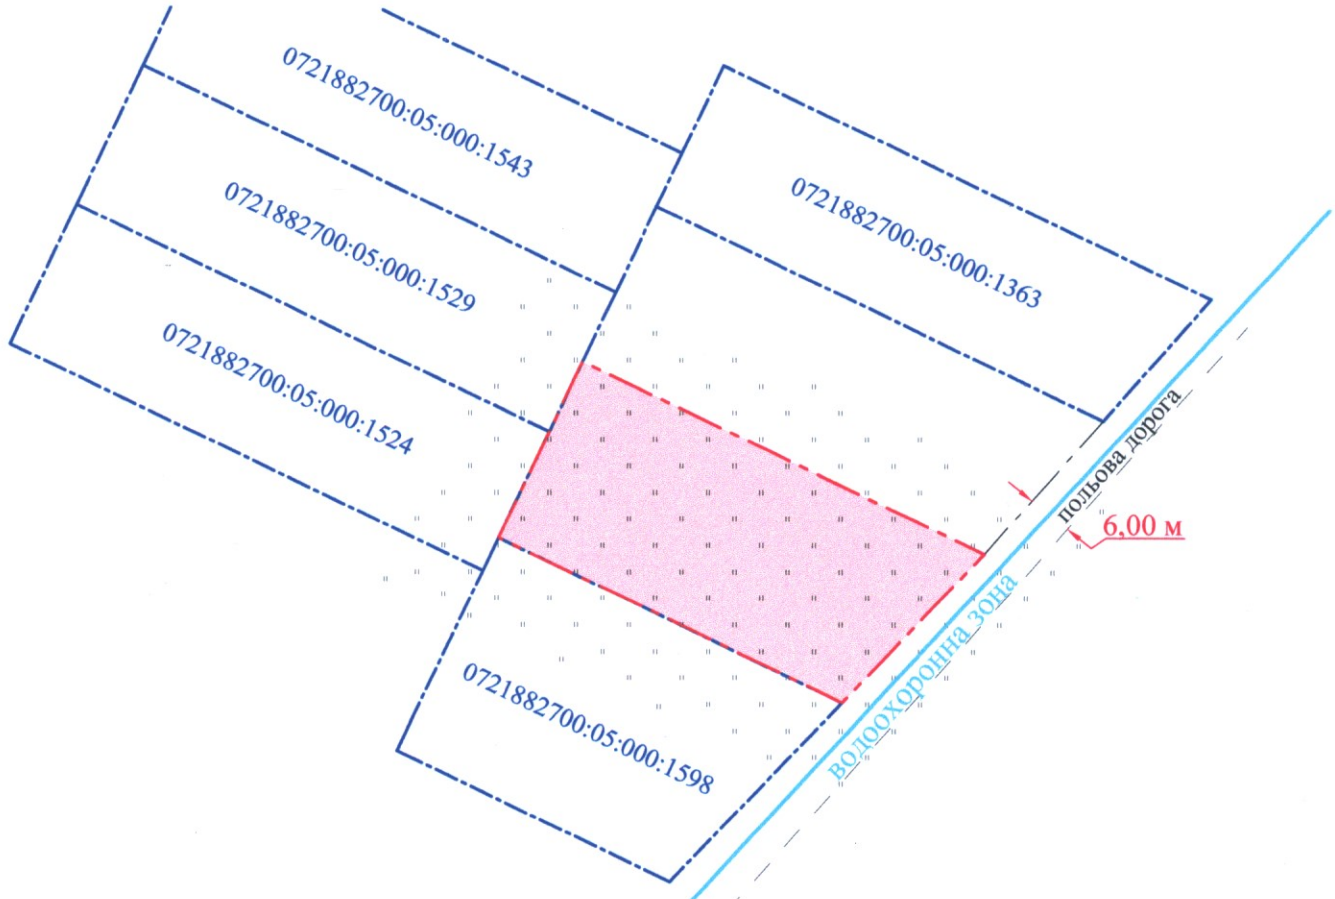

### УМОВНІ ПОЗНАЧЕННЯ

**0,1410 га**

— виділення в натурі (на місцевості) земельної частки (паю) № 245 (сіножаті), відповідно до свідоцтв про право на спадщину за законом від 20.09.2023 № 876 та № 880, згідно з сертифікатом на право на земельну частку (пай) в колишньому КСП «Надія» серія ВЛ № 0213368 від 11.08.1997, який зареєстрований у Книзі реєстрації сертифікатів на земельну частку (пай) від 21.10.1997 за № 416, для ведення особистого селянського господарства (01.03)

СЕКРЕТАР МІСЬКОЇ РАДИ \_\_\_\_\_ **Юрій БЕЗПЯТКО**



Масштаб 1: 1000	
Площа земельної ділянки (га)	З них у власність (га)
	0,1410