

ПЛАН земельної ділянки

Додаток до рішення міської ради
№ _____ від "___" _____ 202__ р.

Місце розташування: *Волинська область, Луцький район, с. Жидичин*

Власник: *громадянин Лялюк Віталій Ростиславович (частка 1/2)*

громадянка Харчук Віта Ростиславівна (частка 1/2)

(свідощтва про право на спадщину за законом від 01.06.2022

№ 2-113 та № 2-114, згідно з сертифікатом на право на земельну

частку (пай) в колишньому КСП «Надія» серія ВЛ № 0212231


від 27.02.2002, який зареєстрований у Книзі реєстрації сертифікатів

на земельну частку (пай) від 27.02.2002 за № 229 зі змінами,

внесеними 05.06.2002 на підставі свідощтва про право на спадщину

за законом від 26.03.2002 №2-276)

Ситуаційна схема

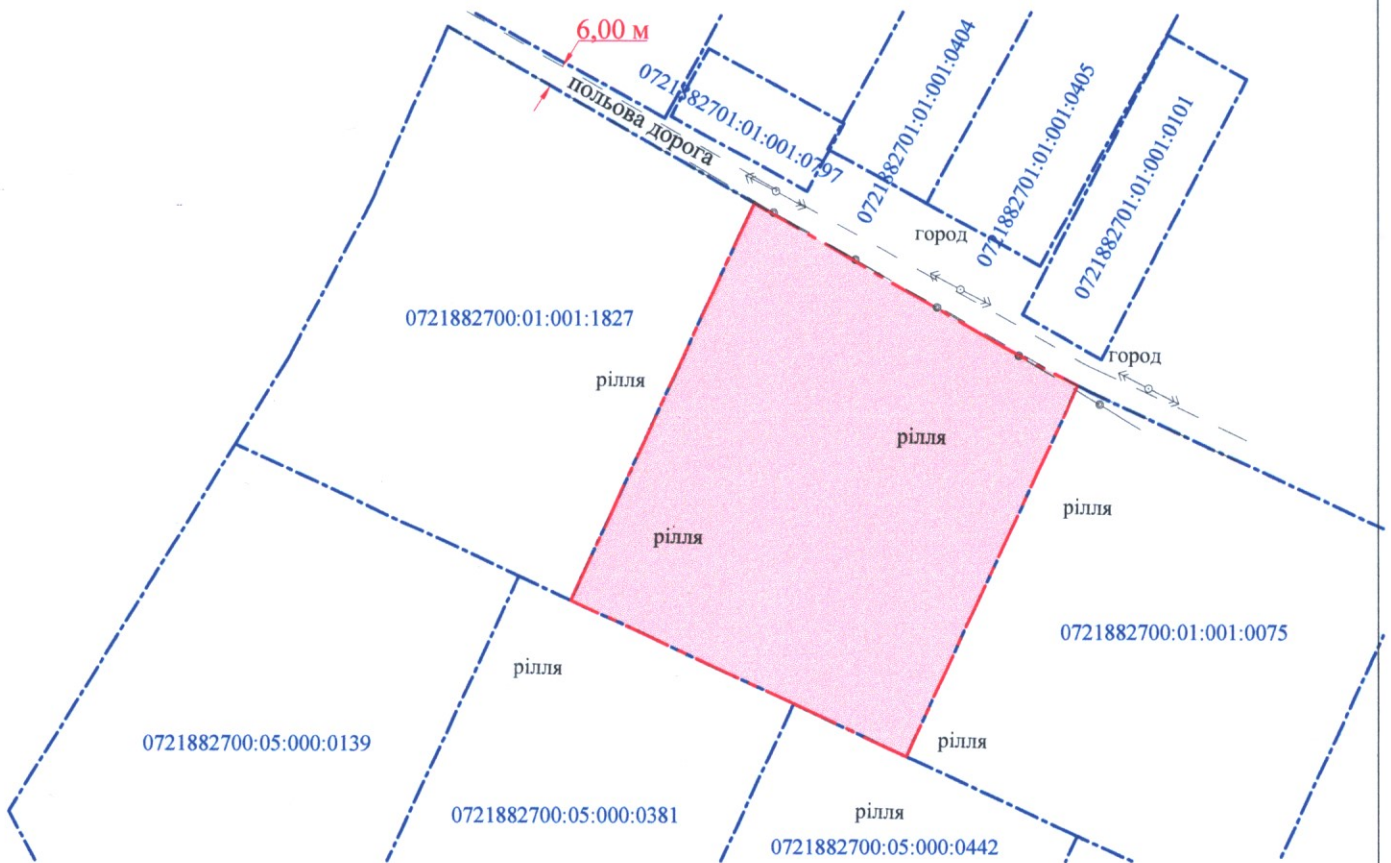

УМОВНІ ПОЗНАЧЕННЯ

1,0905 га

— виділення в натурі (на місцевості) земельної частки (паю) № 169 (рілля), відповідно до свідощтв про право на спадщину за законом від 01.06.2022 № 2-113 та № 2-114, згідно з сертифікатом на право на земельну частку (пай) в колишньому КСП «Надія» серія ВЛ № 0212231 від 27.02.2002, який зареєстрований у Книзі реєстрації сертифікатів на земельну частку (пай) від 27.02.2002 за № 229 зі змінами, внесеними 05.06.2002 на підставі свідощтва про право на спадщину за законом від 26.03.2002 №2-276, для ведення особистого селянського господарства (01.03)

СЕКРЕТАР МІСЬКОЇ РАДИ

Юрій БЕЗПЯТКО



Масштаб 1: 2000	
Площа земельної ділянки (га)	3 нх у власність (га)
1,0905	-

Фізична особа-підприємець	А.М. Труш
Відповідальний за виконання	А.М. Труш
Виконав	А.М. Труш
Фізична особа-підприємець	Труш Анатолій Миколайович