

# ПЛАН земельної ділянки

Додаток до рішення міської ради  
№ \_\_\_\_\_ від "\_\_\_" \_\_\_\_\_ 202\_\_ р.

Місце розташування: Волинська область, Луцький район, с. Жидичин

Ситуаційна схема

Власник: громадянин Лялюк Віталій Ростиславович (частка 1/2)

громадянка Харчук Віта Ростиславівна (частка 1/2)

(свідощтва про право на спадщину за законом від 01.06.2022

№ 2-113 та № 2-114, згідно з сертифікатом на право на земельну


частку (пай) в колишньому КСП «Надія» серія ВЛ № 0212231

від 27.02.2002, який зареєстрований у Книзі реєстрації сертифікатів

на земельну частку (пай) від 27.02.2002 за № 229 зі змінами,

внесеними 05.06.2002 на підставі свідощтва про право на спадщину

за законом від 26.03.2002 №2-276)

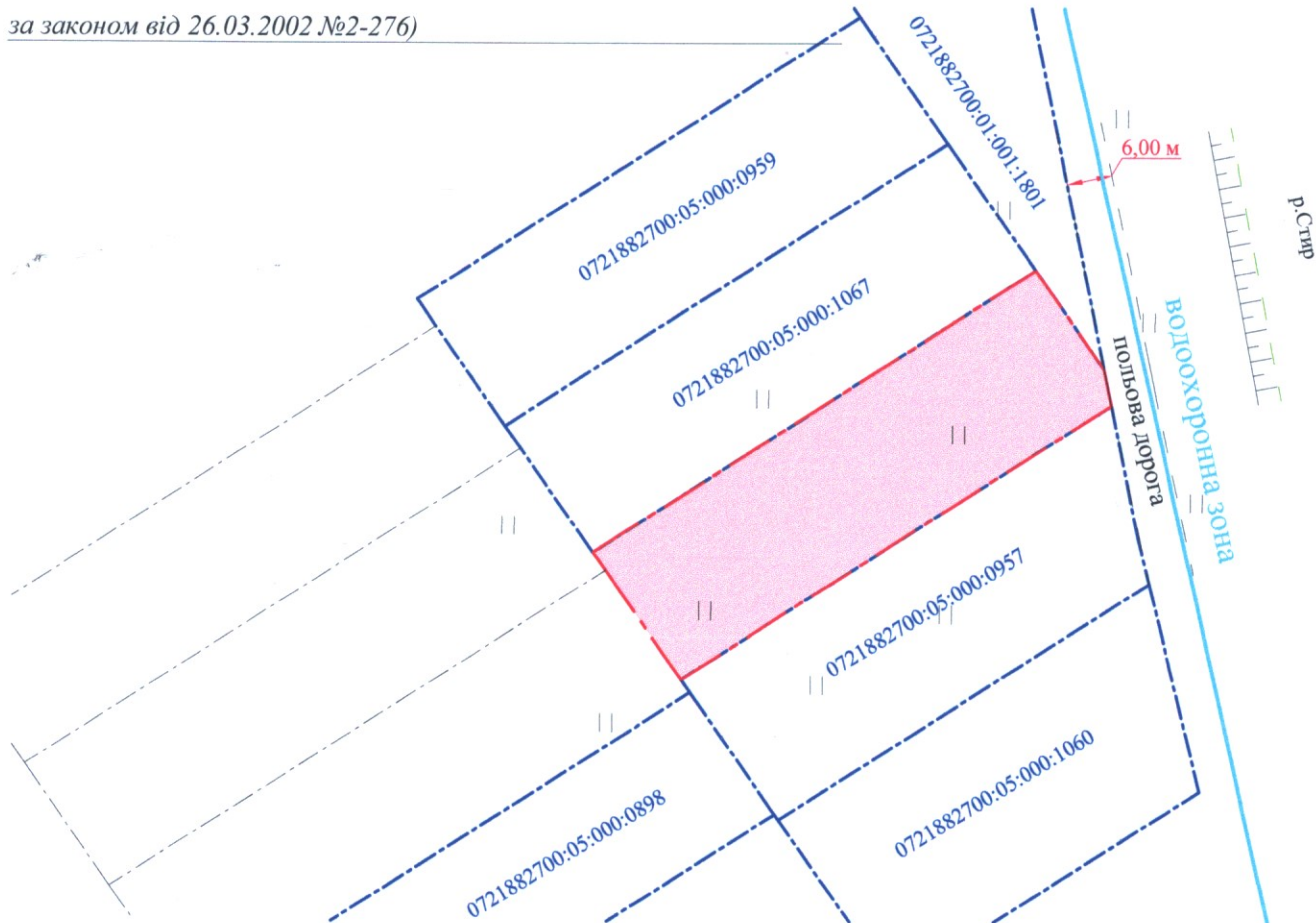

## УМОВНІ ПОЗНАЧЕННЯ

**0,1413 га**

— виділення в натурі (на місцевості) земельної частки (паю) № 169 (пасовище), відповідно до свідощтв про право на спадщину за законом від 01.06.2022 № 2-113 та № 2-114, згідно з сертифікатом на право на земельну частку (пай) в колишньому КСП «Надія» серія ВЛ № 0212231 від 27.02.2002, який зареєстрований у Книзі реєстрації сертифікатів на земельну частку (пай) від 27.02.2002 за № 229 зі змінами, внесеними 05.06.2002 на підставі свідощтва про право на спадщину за законом від 26.03.2002 №2-276, для ведення особистого селянського господарства (01.03)

СЕКРЕТАР МІСЬКОЇ РАДИ

Юрій БЕЗПЯТКО



|  |           |                 |                              |                                |
|--|-----------|-----------------|------------------------------|--------------------------------|
| Фізична особа-підприємець                              | А.М. Труш | Масштаб 1: 1000 | Площа земельної ділянки (га) | 3<br>з них<br>у власність (га) |
| Відповідає за зміст роботи                             | А.М. Труш |                 |                              |                                |
| Виконав  | А.М. Труш |                 |                              |                                |
| Фізична особа-підприємець<br>Труш Анатолій Миколайович | 0,1413    | -               |                              |                                |