


ПЛАН
земельної ділянки

Додаток до рішення міської ради
№ _____ від "___" _____ 202__ р.

Ситуаційний план

Місце розташування: Волинська область,
Луцький район, с. Озденіж
Землекористувач:
Комунальне підприємство «Луцькводоканал»

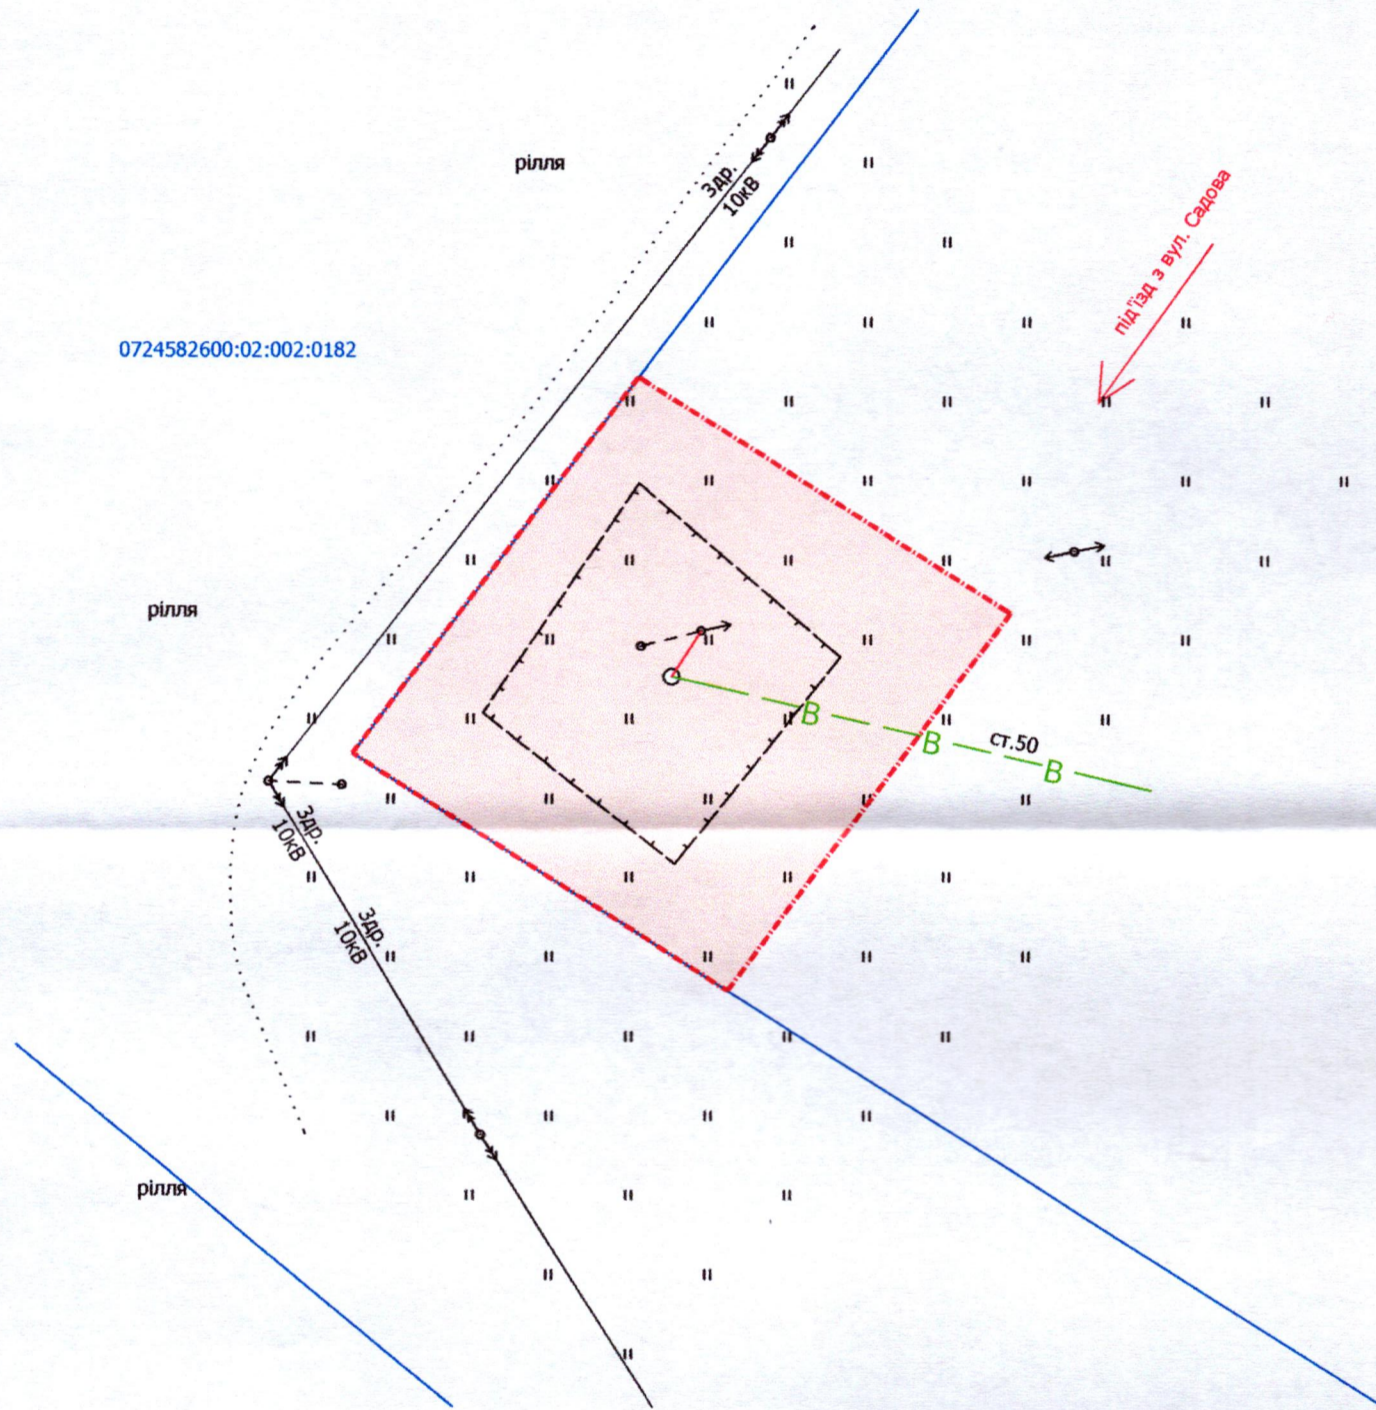

УМОВНІ ПОЗНАЧЕННЯ

0,10 га — земельна ділянка, що планується до відведення в постійне користування для розміщення та експлуатації основних, підсобних і допоміжних будівель та споруд технічної інфраструктури (виробництва та розподілення газу, постачання пари та гарячої води, збирання, очищення та розподілення води) (11.04)

СЕКРЕТАР МІСЬКОЇ РАДИ _____ Юрій БЕЗПЯТКО

Директор: Завадський В.М.
 Перевірив: Завадський В.М.
 Конав: Куц О.Ю.
 МІП "Луцькземресурс"

Масштаб 1: 500

Орієнтовна площа земельної ділянки (га)	3 них
	в постійне користування (га)
0,10	-