

ПЛАН
земельної ділянки

Місце розташування: Волинська область, Луцький район, за межами населених пунктів Луцької міської територіальної громади (с. Милуші)


Власник:
громадянка Осташевська Галина Миколаївна
(Свідоцтво про право на спадщину за законом від 07.03.2008 № 1-588, згідно з сертифікатом на право на земельну частку (пай) в колишньому КСП «Агрофірма "Маяк"» серія ВЛ № 0256120 від 07.03.2008, який зареєстрований у Книзі реєстрації сертифікатів на земельну частку (пай) від 26.12.2012 за № 727)

Додаток до рішення міської ради
№ _____ від "___" _____ 20__ р.

Ситуаційна схема



— - межа с. Милуші, с. Зміїнець

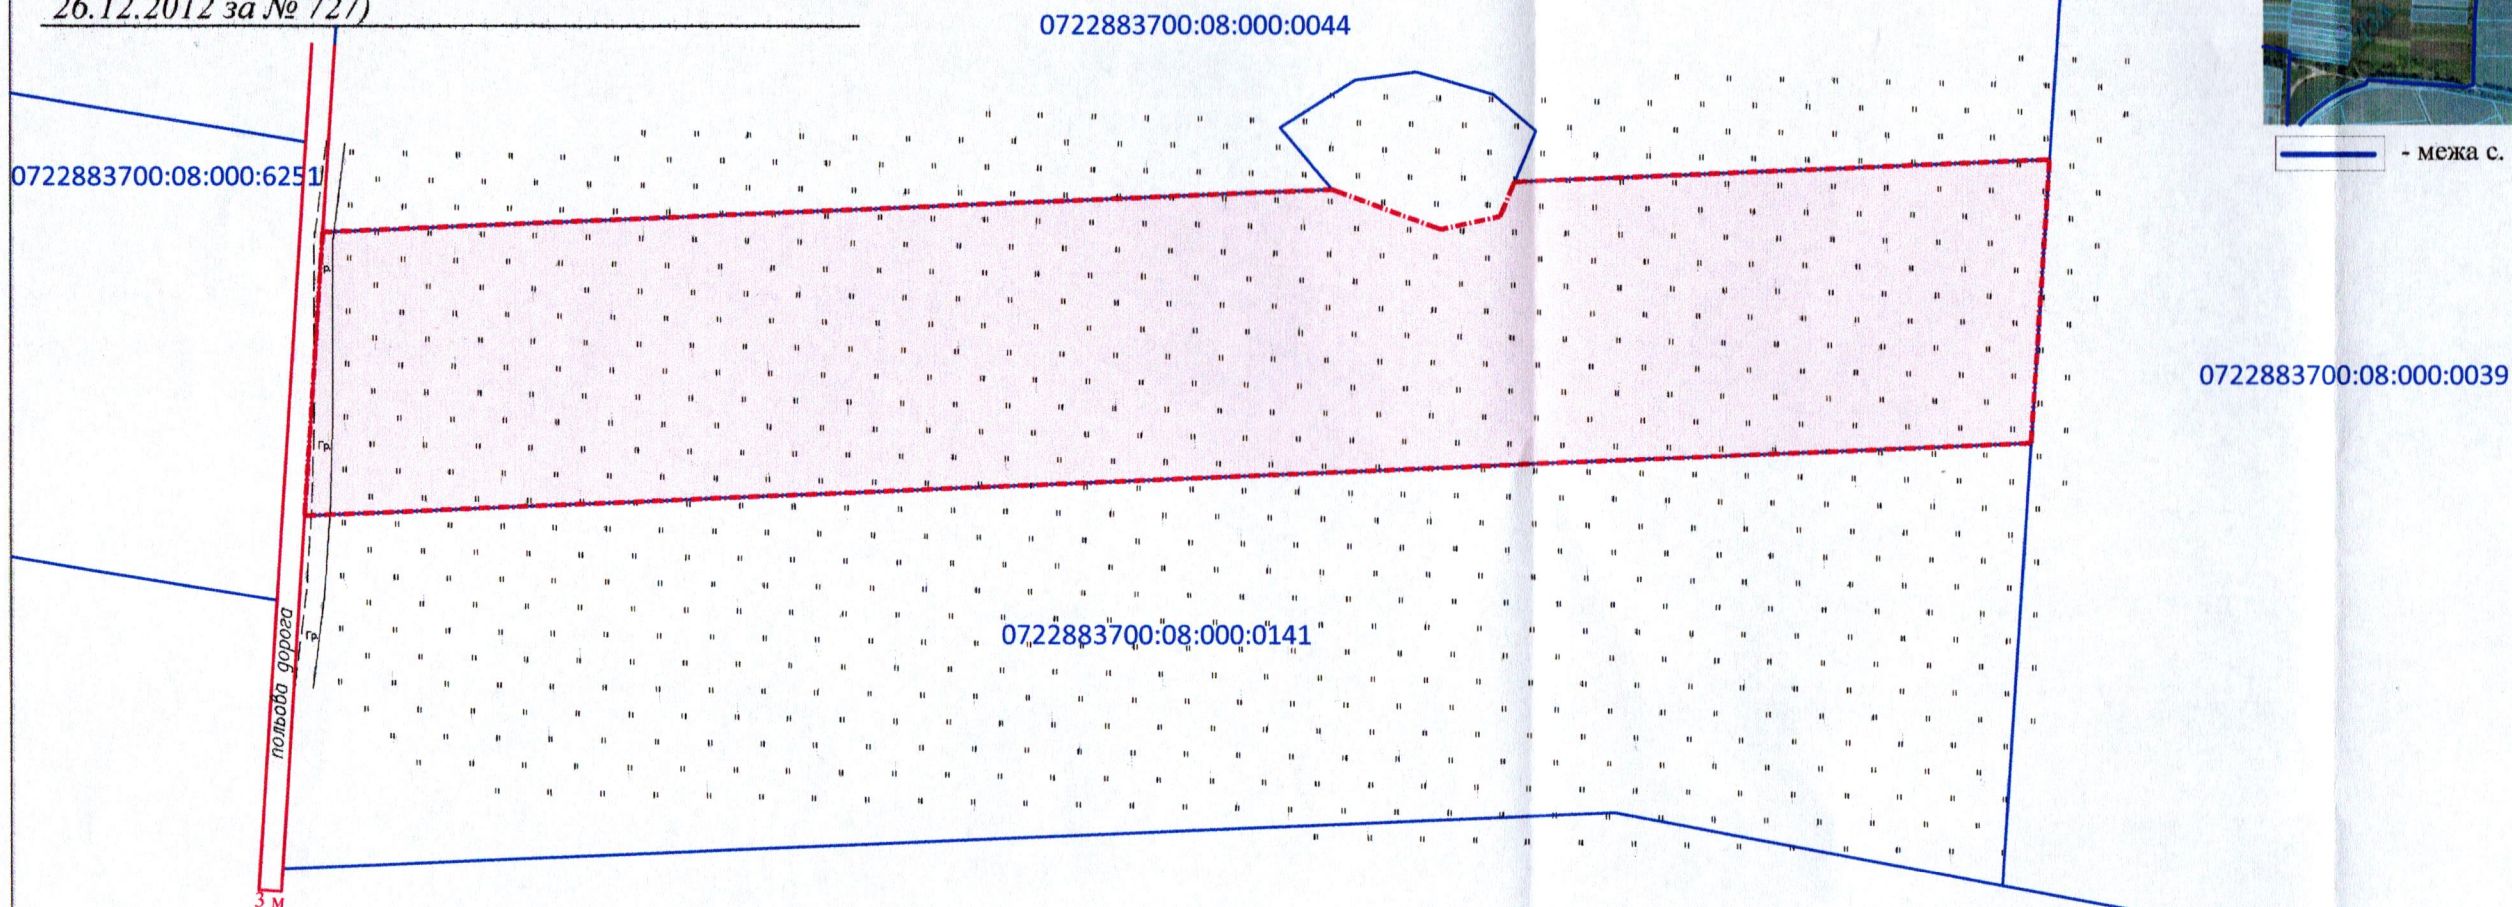

СЕКРЕТАР МІСЬКОЇ РАДИ

Юрій БЕЗПЯТКО

УМОВНІ ПОЗНАЧЕННЯ

0,85 га

— виділення в натурі (на місцевості) земельної частки (паю) № 572-а (рілля), відповідно до свідоцтва про право на спадщину за законом від 07.03.2008 № 1-588, згідно з сертифікатом на право на земельну частку (пай) в колишньому КСП «Агрофірма "Маяк"» серія ВЛ № 0256120 від 07.03.2008, який зареєстрований у Книзі реєстрації сертифікатів на земельну частку (пай) від 26.12.2012 за № 727, для ведення особистого селянського господарства (01.03)

Директор Відповідальний за якість робіт	<i>[Signature]</i> Крисак А.І.	Масштаб 1: 1000
«ГЦНТІ - ПЛЮС» ТЗОВ "ГЦНТІ" 32501418	Галецький Д.В. ІНЖЕНЕР	
Орієнтовна площа ділянки (га)	3 них у власність	
0,85	-	