


ПЛАН
земельної ділянки
Кадастровий номер: 0721885800:06:000:1812
Місце розташування: Волинська область, Луцький район, с. Дачне
Землевласник: Терняк Марія Вікторівна

Додаток до рішення міської ради
№ _____ від "___" _____ 202_

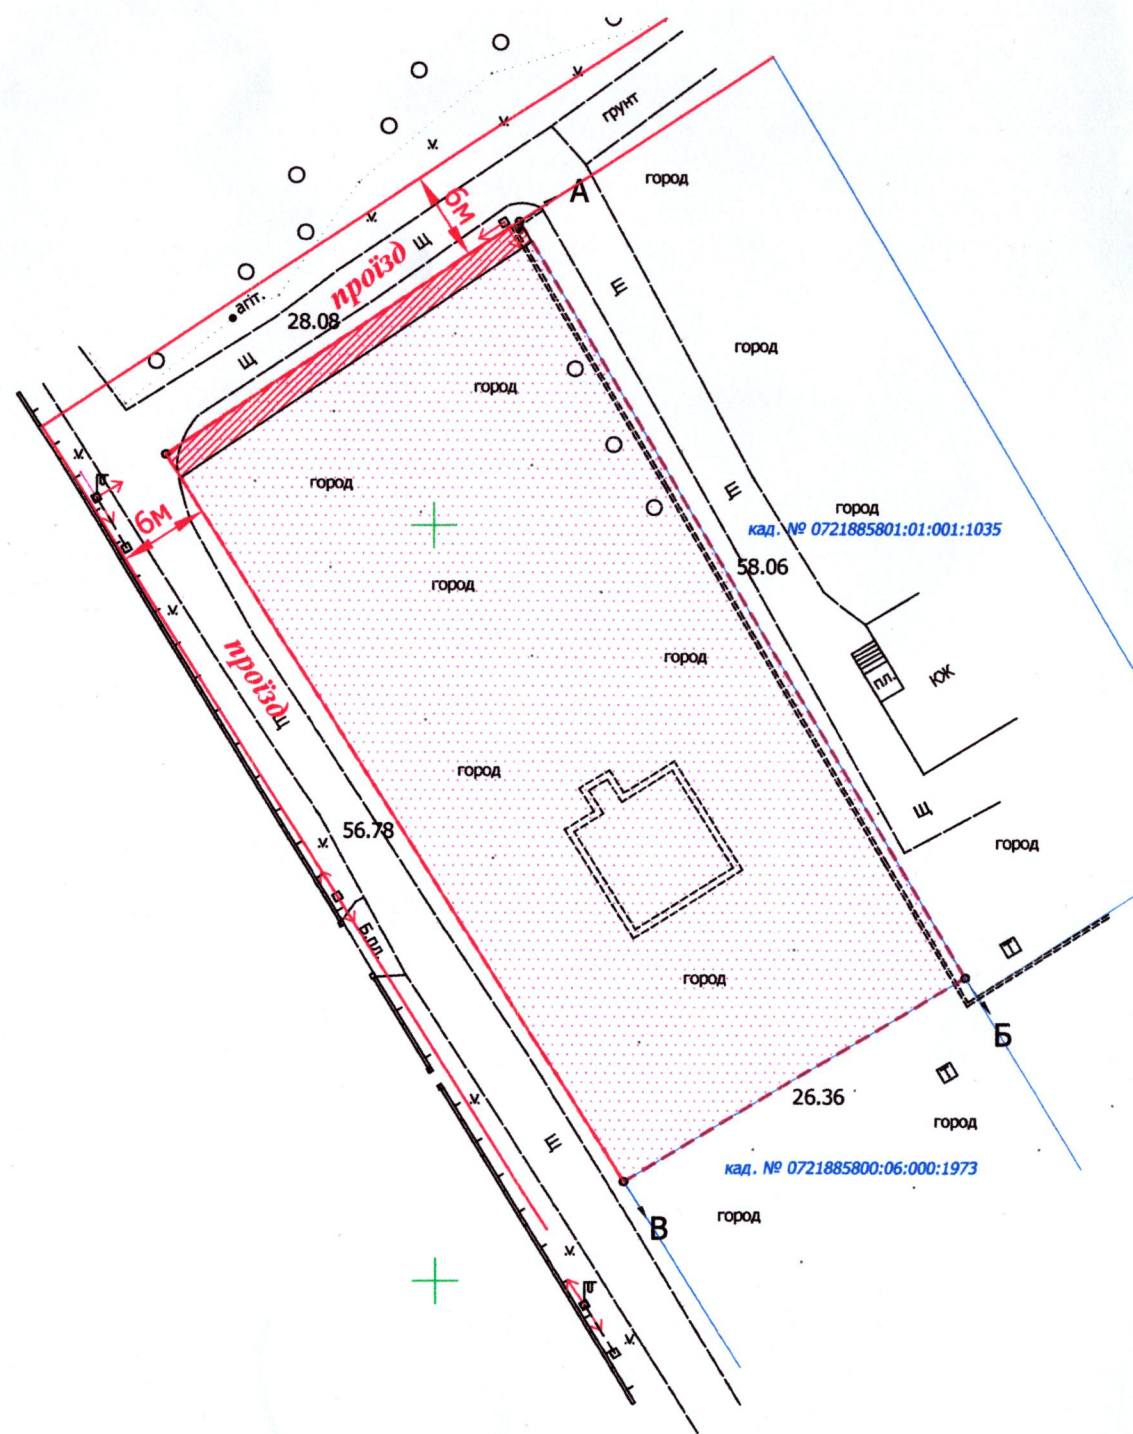

Ситуаційна схема



— — — — — межа населеного пункту

УМОВНІ ПОЗНАЧЕННЯ

- 0,1562 га - земельна ділянка, цільове призначення якої змінюється з «для ведення особистого селянського господарства» (01.03) на «для будівництва і обслуговування житлового будинку, господарських будівель і споруд (присадибна ділянка)» (02.01)
- 0,0048 га - обмеження, встановлене щодо використання земельної ділянки [охоронна зона навколо (уздовж) об'єкта енергетичної системи (01.05)-повітряна лінія електропередач 0,4 кВ]
- 0,1562 га - обмеження, встановлене щодо використання земельної ділянки [санітарно-захисна зона навколо (уздовж) об'єкта транспорту (01.03.1)]
- 0,1562 га - обмеження, встановлене щодо використання земельної ділянки [зона обмежень забудови щодо умов авіаційного шуму (06.05.3)]
- 0,1562 га - обмеження, встановлене щодо використання земельної ділянки [смуга повітряних підходів (06.05.5)]

СЕКРЕТАР МІСЬКОЇ РАДИ _____ **Юрій БЕЗПЯТКО**

	ФОП Романюк Ю.М.	Маштаб 1:500	
	Романюк Ю.М.		
	Площа земельної ділянки (га)	З них власність (зміна цільового)	0,1562