
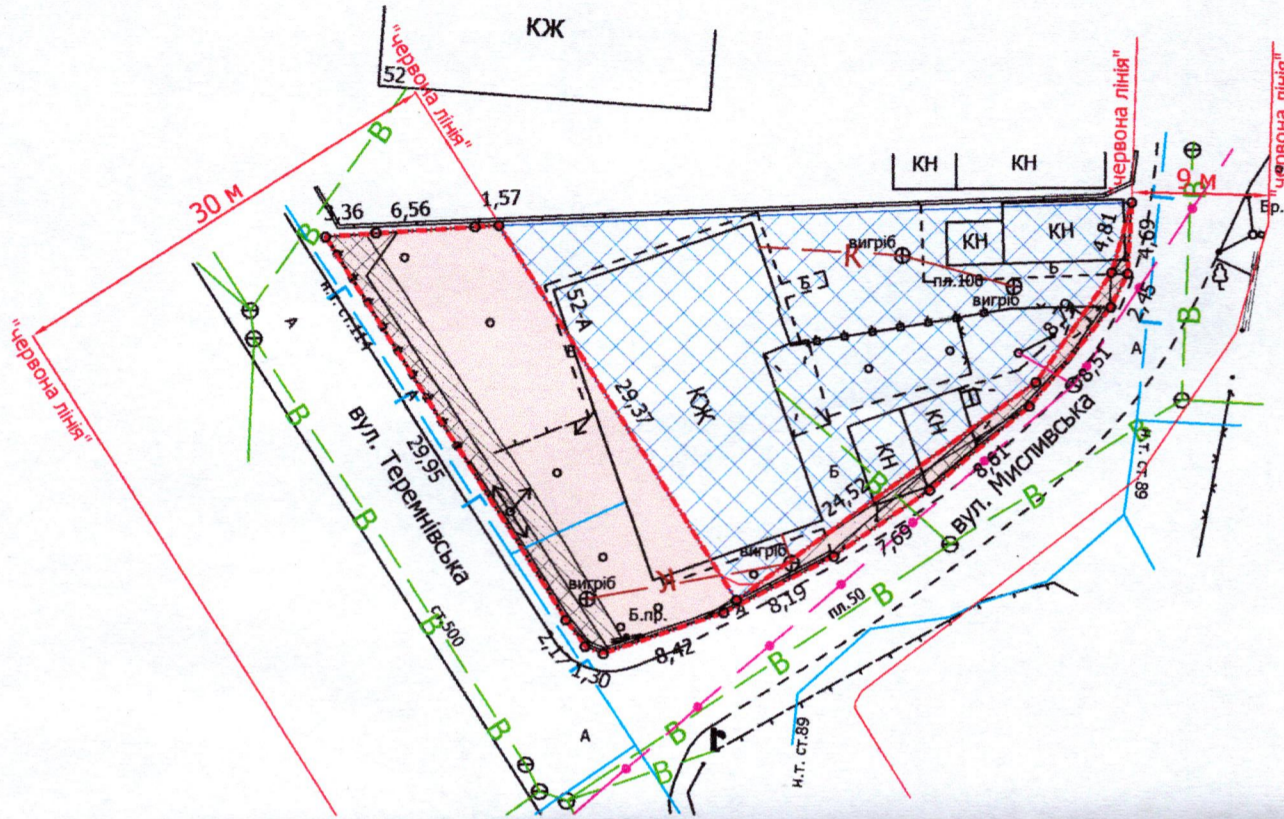


ПЛАН  
земельної ділянки

Кадастровий номер: 0710100000:34:053:0015  
 Місце розташування: м. Луцьк, вул. Теремнівська, 52-А  
 Землекористувачі:  
громадянин Пархомей Василь Анатолійович,  
громадянка Пархомей Леоніда Євгенівна,  
громадянка Пігаль Юлія Василівна,  
громадянин Пархомей Юрій Васильович,  
громадянин Подаковський Олександр Євгенійович,  
громадянка Подаковська Галина Володимирівна,  
громадянин Подаковський Дмитро Олександрович,  
громадянин Подаковський Олександр Олександрович,  
громадянка Подаковська Анна Олександрівна

Додаток до рішення міської ради  
 № \_\_\_\_\_ від "\_\_\_" \_\_\_\_\_ 202\_\_ р.

Ситуаційний план

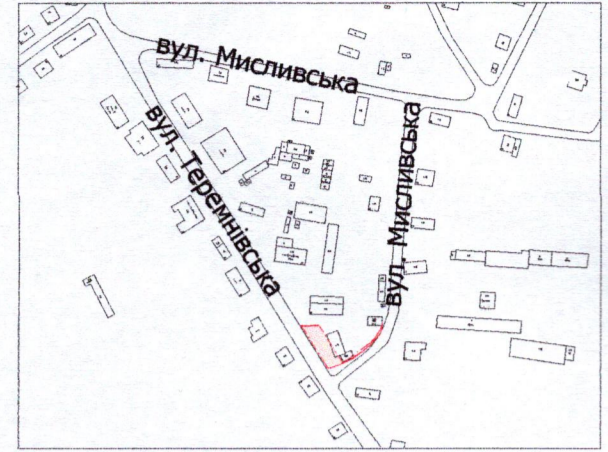

УМОВНІ ПОЗНАЧЕННЯ:

- 0,0361 га** — земельна ділянка, що надається в оренду в межах "червоних ліній" для обслуговування жилого будинку, господарських будівель і споруд [02.01 - для будівництва і обслуговування житлового будинку, господарських будівель і споруд (присадибна ділянка)]
- 0,0361 га** — земельна ділянка, що була надана в оренду гр. Пархомею В.А., гр. Пархомей Л.Є., гр. Пігаль (Пархомей) Ю.В., гр. Пархомею Ю.В., гр. Подаковському О.Є., гр. Подаковській Г.В., гр. Подаковському Д.О., гр. Подаковському О.О., гр. Подаковській А.О., згідно з договором оренди землі від 29.11.2011 за № 071010004000224
- 0,0610 га** — земельна ділянка у власності гр. Пархомея В.А., гр. Пархомей Л.Є., гр. Пігаль (Пархомей) Ю.В., гр. Пархомея Ю.В., гр. Подаковського О.Є., гр. Подаковської Г.В., гр. Подаковського Д.О., гр. Подаковського О.О., гр. Подаковської А.О. згідно з Державним актом на право власності на земельну ділянку від 29.11.2011 за № 071010001000679 (Серія ЯК № 072470), для будівництва та обслуговування жилого будинку, господарських будівель та споруд
- 0,0026 га** — обмеження, встановлене щодо використання земельної ділянки [охоронна зона навколо (уздовж) об'єкта зв'язку (01.04) - підземна кабельна лінія електронної комунікаційної мережі]
- 0,0083 га** — обмеження, встановлене щодо використання земельної ділянки [охоронна зона навколо (уздовж) об'єкта енергетичної системи (01.05) - повітряна лінія електропередачі]
- 0,0068 га** — обмеження, встановлене щодо використання земельної ділянки [охоронна зона навколо інженерних комунікацій (01.08) - газопровід, водопровід]
- 0,0361 га** — обмеження, встановлене щодо використання земельної ділянки [санітарно-захисна зона навколо об'єкта (03.01)]
- 0,0361 га** — обмеження, встановлене щодо використання земельної ділянки [території в червоних лініях (06.01.1)]

СЕКРЕТАР МІСЬКОЇ РАДИ \_\_\_\_\_ **Юрій БЕЗПЯТКО**

Директор Перевірив Виконав РЕСУРС ГП «Луцькземресурс»	Завадський В.М.	Масштаб 1: 500
	Завадський В.М.	
	Сілюк О.Н.	Площа земельної ділянки (га)
		3 них в оренду (га)
		0,0361
		0,0361