

ПЛАН
земельної ділянки


Додаток до рішення міської ради
№ _____ від "___" _____ 202__ р.

Кадастровий номер: 0710100000:31:034:0035

Ситуаційний план

Місце розташування: м. Луцьк, вул. Вербова, 1-А

Землекористувач: громадянка Бедюк Галина Борисівна

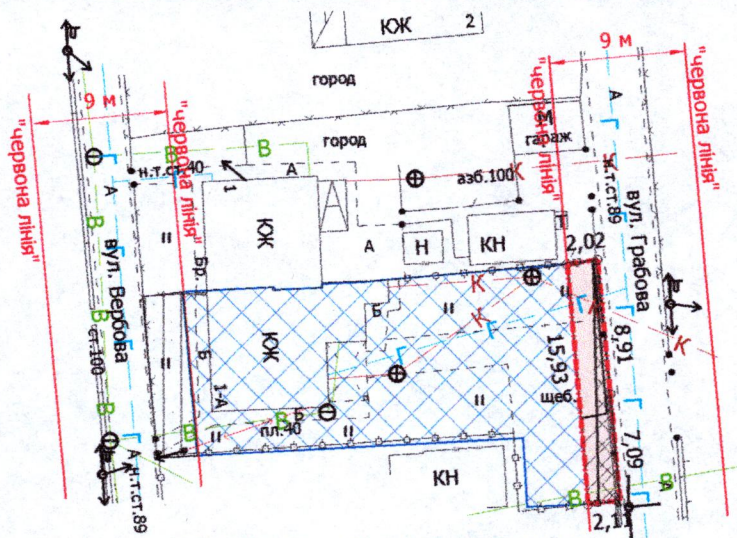

УМОВНІ ПОЗНАЧЕННЯ

- 0,0033 га** — земельна ділянка, що надається в оренду в межах "червоних ліній" для обслуговування жилого будинку, господарських будівель і споруд [02.01 - для будівництва і обслуговування житлового будинку, господарських будівель і споруд (присадибна ділянка)]
- 0,0033 га** — земельна ділянка Луцької міської територіальної громади, в особі Луцької міської ради, право власності на яку зареєстровано в Державному реєстрі речових прав на нерухоме майно 09.08.2024, номер відомостей про речове право: 56249779
- 0,0298 га** — земельна ділянка гр. Бедюк Г.Б., право власності на яку зареєстровано в Державному реєстрі речових прав на нерухоме майно 10.07.2024, номер відомостей про речове право: 55799324, для будівництва і обслуговування житлового будинку, господарських будівель і споруд (присадибна ділянка)
- 0,0033 га** — обмеження, встановлене щодо використання земельної ділянки [зона охорони археологічного культурного шару (01.02.4)]
- 0,0014 га** — обмеження, встановлене щодо використання земельної ділянки (охоронна зона навколо (уздовж) об'єкта зв'язку (01.04) - повітряна лінія електронної комунікаційної мережі)
- 0,0015 га** — обмеження, встановлене щодо використання земельної ділянки (охоронна зона навколо інженерних комунікацій (01.08) - водопровід, газопровід)
- 0,0033 га** — обмеження, встановлене щодо використання земельної ділянки [другий пояс зони санітарної охорони джерел та об'єктів централізованого питного водопостачання (обмеження) (02.01.2)]
- 0,0033 га** — обмеження, встановлене щодо використання земельної ділянки [території в червоних лініях (06.01.1)]
- 0,0029 га** — землекористування гр. Бедюк Г.Б.

СЕКРЕТАР МІСЬКОЇ РАДИ _____ **Юрій БЕЗПЯТКО**

Директор Перевірив Виконав Завальський В.М. Завальський В.М. Сілюк О.П. ВАСИЛЬ МИХАЙЛОВИЧ НІП «Луцькземресурс»	Масштаб 1: 500	
	Площа земельної ділянки (га)	3 нин в оренду (га)
	0,0033	0,0033