
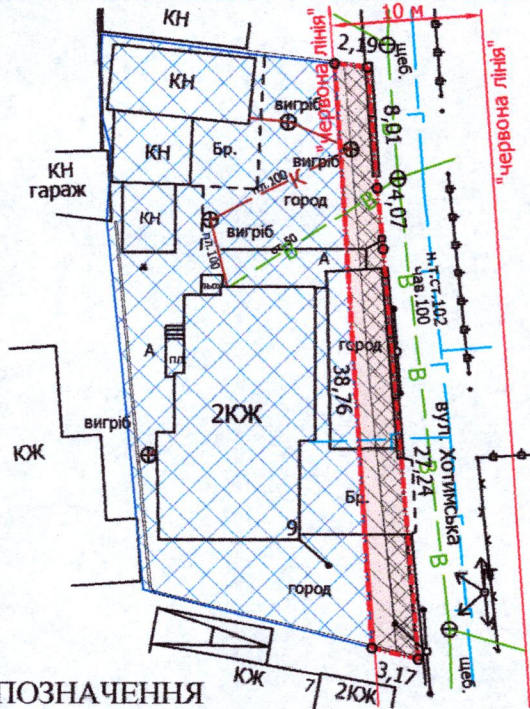


Кадастровий номер: 0710100000:21:106:0041

Місце розташування: м. Луцьк, вул. Хотимська, 9

Землекористувач: громадянка Пащенко Оксана Миколаївна

Ситуаційна схема

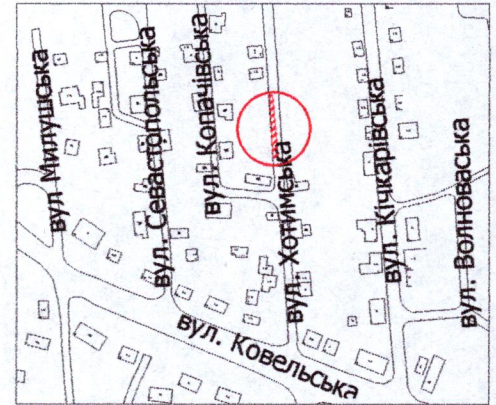

УМОВНІ ПОЗНАЧЕННЯ

- 0,0100 га** — земельна ділянка, що надається в оренду в межах "червоних ліній" для обслуговування жилого будинку, господарських будівель і споруд [02.01 - для будівництва і обслуговування житлового будинку, господарських будівель і споруд (присадибна ділянка)]
- 0,0100 га** — земельна ділянка, що була надана в оренду гр. Лищуку М.Т. згідно з договором оренди землі від 27.09.2007 за № 040707700365
- 0,0577 га** — земельна ділянка Пащенко О.М., право власності на яку зареєстровано у Державному реєстрі речових прав на нерухоме майно 12.08.2015, номер відомостей про речове право: 10771825, для будівництва та обслуговування жилого будинку, господарських будівель і споруд обмеження, встановлене щодо використання земельної ділянки [зона охорони археологічного культурного шару (01.02.4)]
- 0,0061 га** — обмеження, встановлене щодо використання земельної ділянки [охоронна зона навколо (уздовж) об'єкта зв'язку (01.04) - повітряна лінія електронної комунікаційної мережі]
- 0,0004 га** — обмеження, встановлене щодо використання земельної ділянки [охоронна зона навколо (уздовж) об'єкта енергетичної системи (01.05) - повітряна лінія електропередачі]
- 0,0100 га** — обмеження, встановлене щодо використання земельної ділянки [охоронна зона навколо інженерних комунікацій (01.08) - водопровід]
- 0,0100 га** — обмеження, встановлене щодо використання земельної ділянки [другий пояс зони санітарної охорони джерел та об'єктів централізованого питного водопостачання (обмеження) (02.01.2)]
- 0,0100 га** — обмеження, встановлене щодо використання земельної ділянки [території в червоних лініях (06.01.1)]

СЕКРЕТАР МІСЬКОЇ РАДИ

Юрій БЕЗПЯТКО

Директор	Завадський В.М.	Масштаб 1: 500	
Перевірив	Завадський В.М.		
Виконав	Римарук Ю.А.	Площа земельної ділянки (га)	З них
			в оренду (га)
		0,0100	0,0100