

ПЛАН
земельної ділянки

Місце розташування: Волинська область, Луцький район, за межами населених пунктів Луцької міської територіальної громади (с. Милушин)


Власник:
громадянка Мисник Антоніна Феофанівна
(Згідно з сертифікатом на право на земельну частку (пай) в колишньому КСП «Агрофірма "Маяк"» серія ВЛ № 0154810 від 15.10.1997, який зареєстрований у Книзі реєстрації сертифікатів на земельну частку (пай) від 18.10.1997 за № 239)

Додаток до рішення міської ради
№ _____ від "___" _____ 20__ р.

Ситуаційна схема



— - межа с. Милушин

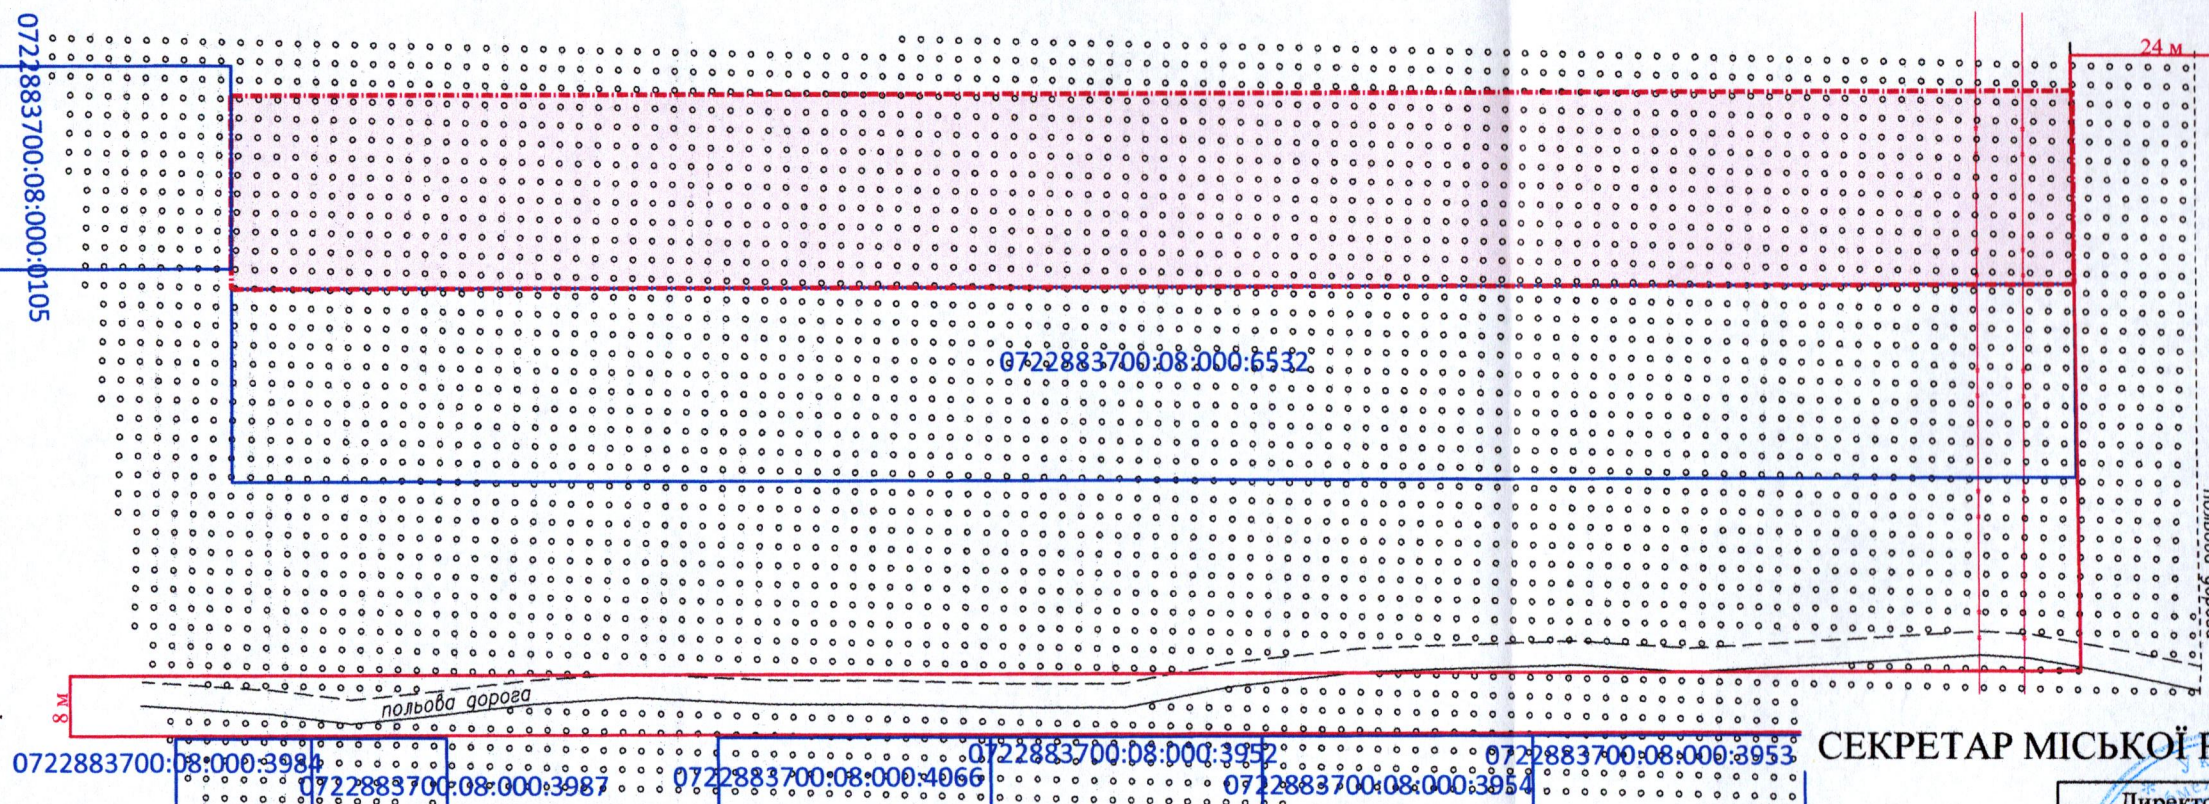

СЕКРЕТАР МІСЬКОЇ РАДИ

Юрій БЕЗПЯТКО

УМОВНІ ПОЗНАЧЕННЯ

0,63 га — виділення в натурі (на місцевості) земельної частки (паю) № 223 (багаторічні насадження), згідно з сертифікатом на право на земельну частку (пай) в колишньому КСП «Агрофірма "Маяк"» серія ВЛ № 0154810 від 15.10.1997, який зареєстрований у Книзі реєстрації сертифікатів на земельну частку (пай) від 18.10.1997 за № 239, для ведення особистого селянського господарства (01.03)

Директор Відповідальний за якість робіт	<i>Крисак А.І.</i> Крисак А.І.	Масштаб 1:1000	Орієнтовна площа ділянки (га)	3 них у власність
Сертифікат Галецький ДМИТРО ДМИТРОВИЧ	Галецький Д.В.			