


ПЛАН
земельної ділянки
Кадастровий номер: 0710100000:22:027:0095
Місце розташування: м. Луцьк, вул. Авіаторів, 2
Землекористувач:
ПРИВАТНЕ ПІДПРИЄМСТВО «ВОЛИНЬБУДСЕРВІС»

Ситуаційна схема

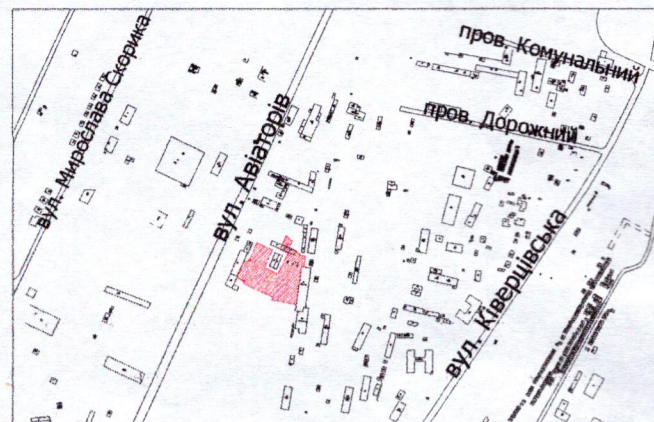

УМОВНІ ПОЗНАЧЕННЯ:

- 0,6540 га — земельна ділянка, що надається в оренду для будівництва та обслуговування нежитлових приміщень (11.02 - для розміщення та експлуатації основних, підсобних і допоміжних будівель та споруд підприємств переробної, машинобудівної та іншої промисловості, включаючи об'єкти оброблення відходів, зокрема із енергогенеруючим блоком)
- 0,0144 га — обмеження, встановлене щодо використання земельної ділянки [охоронна зона навколо (уздовж) об'єкта зв'язку (01.04) - підземна кабельна лінія електронної комунікаційної мережі]
- 0,0269 га — обмеження, встановлене щодо використання земельної ділянки [охоронна зона навколо (уздовж) об'єкта енергетичної системи (01.05) - підземні кабельні лінії електропередачі, ТП-257]
- 0,1211 га — обмеження, встановлене щодо використання земельної ділянки [охоронна зона навколо інженерних комунікацій (01.08) - газопровід, водопровід, каналізація]
- 0,6540 га — обмеження, встановлене щодо використання земельної ділянки [санітарно-захисна смуга навколо промислового об'єкта (01.09.1)]
- 0,0268 га — обмеження, що планується до встановлення щодо використання земельної ділянки [земельний сервітут (07.02) - право проїзду на транспортному засобі по наявному шляху]

СЕКРЕТАР МІСЬКОЇ РАДИ _____ **Юрій БЕЗПЯТКО**

| | | |
|-----------|-----------------|------------------------------|
| Директор | Завадський В.М. | Масштаб 1: 750 |
| Перевірив | Завадський В.М. | |
| Виконав | Сідлюк О.П. | Площа земельної ділянки (га) |
| | | 3 нин |
| | | в оренду (га) |
| | | 0,6540 |
| | | 0,6540 |