

ПЛАН
земельної ділянки

Додаток до рішення міської ради
№ _____ від " ____ " _____ 202__ р.



Кадастровий номер: 0710100000:31:156:0013

Місце розташування:

м. Луцьк, пров. 1-й Малоомелянівський, 18

Землекористувачі: громадянин Яцук Микола Іванович (1/2)
громадянка Яцук Ірина Миколаївна (1/2)

Ситуаційна схема

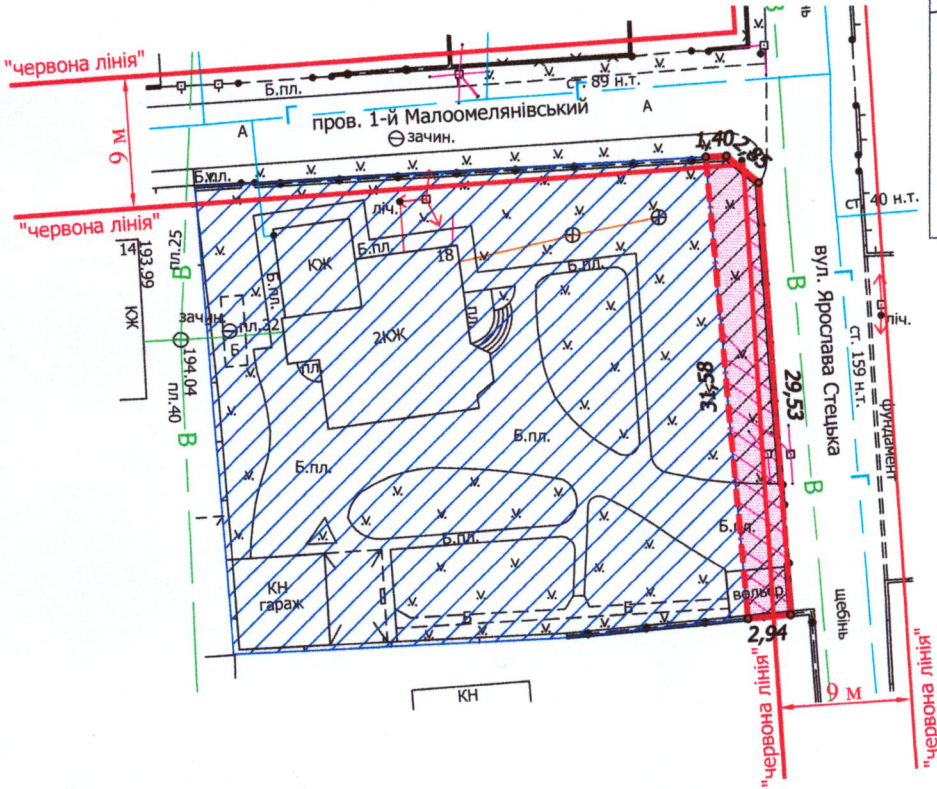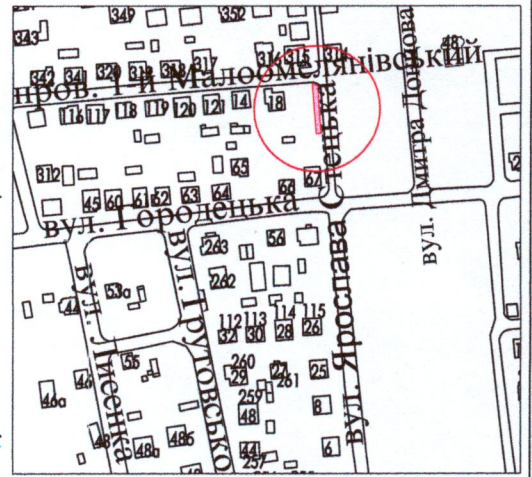

УМОВНІ ПОЗНАЧЕННЯ

- 0,0099 га - земельна ділянка, що надається в оренду для будівництва та обслуговування жилого будинку, господарських будівель і споруд [02.01 - для будівництва і обслуговування житлового будинку, господарських будівель і споруд (присадибна ділянка)], (частка гр. Яцука М.І. - 1/2, що становить 0,0050 га, частка гр. Яцук І.М. - 1/2, що становить 0,0049 га)
- 0,0099 га - земельна ділянка, що була надана в оренду гр. Яцуку М.І. згідно з договором оренди земельної ділянки від 14.06.2005 за № 040507700011
- 0,1115 га - земельна ділянка у власності гр. Яцука М.І. згідно з Державним актом на право приватної власності на землю від 09.08.2001 за № 3581 (серія РЗ № 119526), для обслуговування житлового будинку, господарських будівель і споруд
- 0,0069 га - обмеження, встановлене щодо використання земельної ділянки [охоронна зона навколо (уздовж) об'єкта зв'язку (01.04) - повітряні лінії електронної комунікаційної мережі]
- 0,0099 га - обмеження, встановлене щодо використання земельної ділянки [охоронна зона навколо інженерних комунікацій (01.08) - водопровід]
- 0,0032 га - обмеження, встановлене щодо використання земельної ділянки [території в червоних лініях (06.01.1)]

СЕКРЕТАР МІСЬКОЇ РАДИ _____ **Юрій БЕЗПЯТКО**

	Масштаб 1:500	
	Площа земельної ділянки (га)	3 з них в оренду (га)
	0,0099	0,0099