

ПЛАН
земельної ділянки


Кадастровий №: 0721885800:02:001:0622
 Місце розташування: Волинська область,
Луцький район, с. Дачне, вул. Світанкова, 23
 Власник:
громадянка Терпіль Галина Олексіївна

Додаток до рішення міської ради
 № _____ від "___" _____ 20__ р.

Ситуаційна схема



— - межа с. Дачне

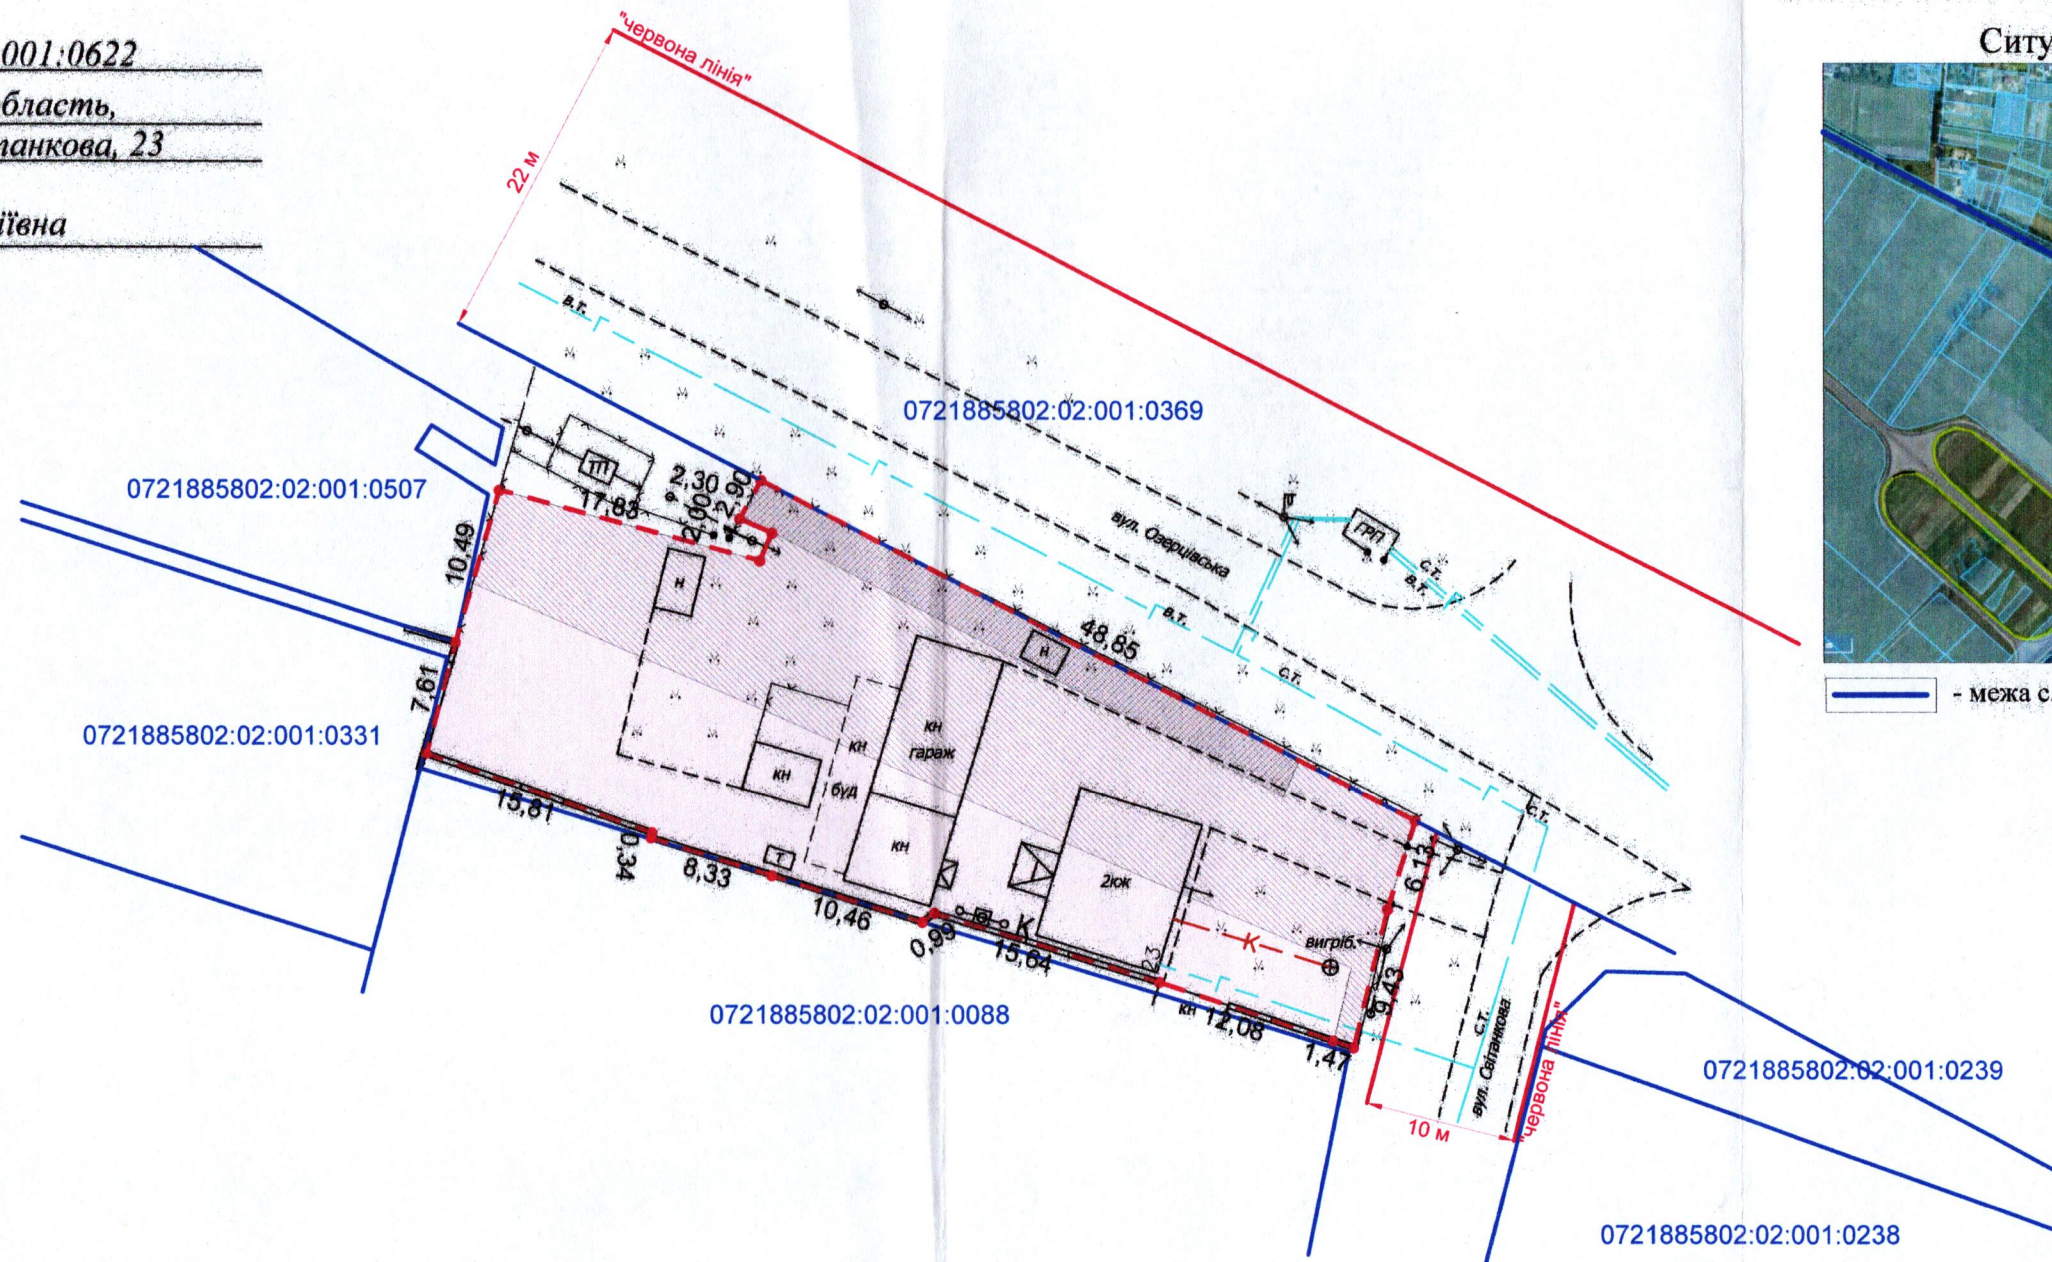

УМОВНІ ПОЗНАЧЕННЯ:

- 0,1259 га - земельна ділянка, що передається безоплатно у власність для будівництва і обслуговування житлового будинку, господарських будівель і споруд (присадибна ділянка) - 02.01
- 0,0719 га - обмеження, встановлене щодо використання земельної ділянки [охоронна зона навколо (уздовж) об'єкта енергетичної системи (01.05) - повітряна лінія електропередачі 10 кВ.]
- 0,0107 га - обмеження, встановлене щодо використання земельної ділянки [охоронна зона навколо інженерних комунікацій (01.08) - газопровід]
- 0,1259 га - обмеження, встановлене щодо використання земельної ділянки [зона обмежень забудови щодо умов авіаційного шуму (06.05.3)]
- 0,1259 га - обмеження, встановлене щодо використання земельної ділянки [смуга повітряних підходів (06.05.5)]

СЕКРЕТАР МІСЬКОЇ РАДИ

Юрій БЕЗПЯТКО

Директор Відповідальний за якість робіт «ІНТІП-ПЛЮС» ТОВ «ІНТІП-ПЛЮС» Крисак А.І. Галецький Д.В. Сертифікований інженер-землепорядник № 014206 ГАЛЕЦЬКИЙ ДМИТРО ВАДИМОВИЧ	Масштаб 1: 500	
	Площа ділянки (га)	З них у власність
0,1259	0,1259	