
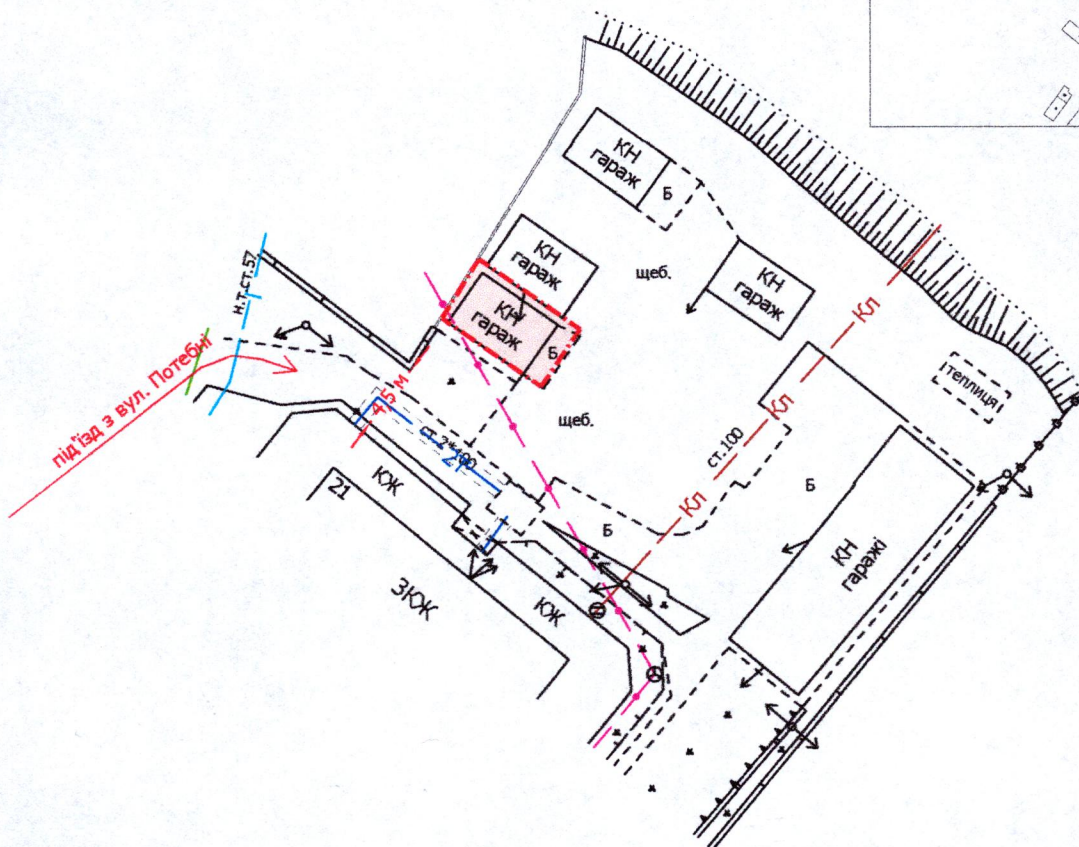


Ситуаційний план

Місце розташування: м. Луцьк, вул. Цегельна, 21-Б, гараж № 1  
Землекористувач: громадянин Мосейчук Петро Степанович

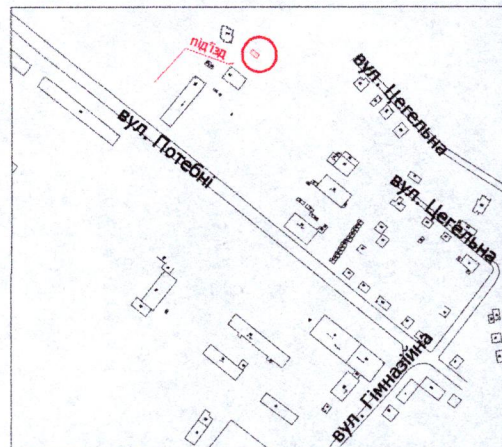

УМОВНІ ПОЗНАЧЕННЯ

**0,004 га** — земельна ділянка, що планується до відведення в оренду для будівництва та обслуговування індивідуального гаража (02.05 - для будівництва індивідуальних гаражів)

СЕКРЕТАР МІСЬКОЇ РАДИ \_\_\_\_\_ **Юрій БЕЗПЯТКО**



Директор	Завадський В.М.	Масштаб 1: 500
Перевірив	Завадський В.М.	
Виконав	Сілюк О.П.	Орієнтовна площа земельної ділянки (га)
ПП "Луцькземресурс"		3 них
		в оренду (га)
		0,004
		-