


ПЛАН
земельної ділянки

Кадастровий номер: 0710100000:31:039:0030

Місце розташування: м. Луцьк, вул. Садова, 34


Землекористувач:

громадянка Кісіль Катерина Яківна

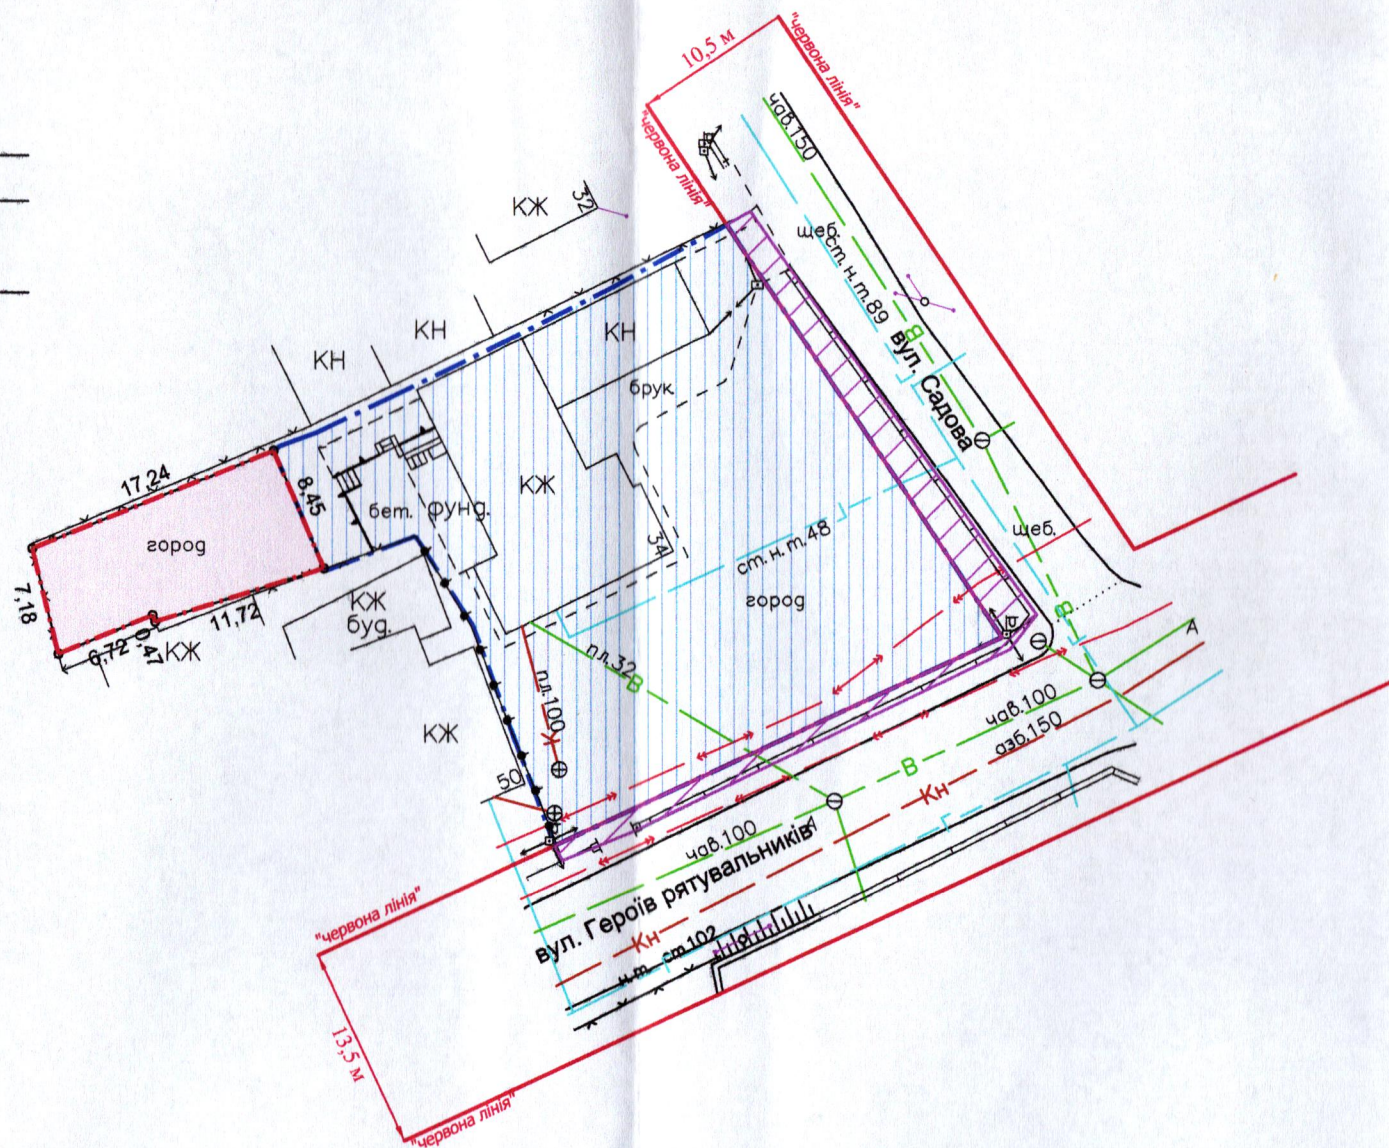

Додаток до рішення міської ради
№ _____ від "___" _____ 20__ р.

Ситуаційна схема

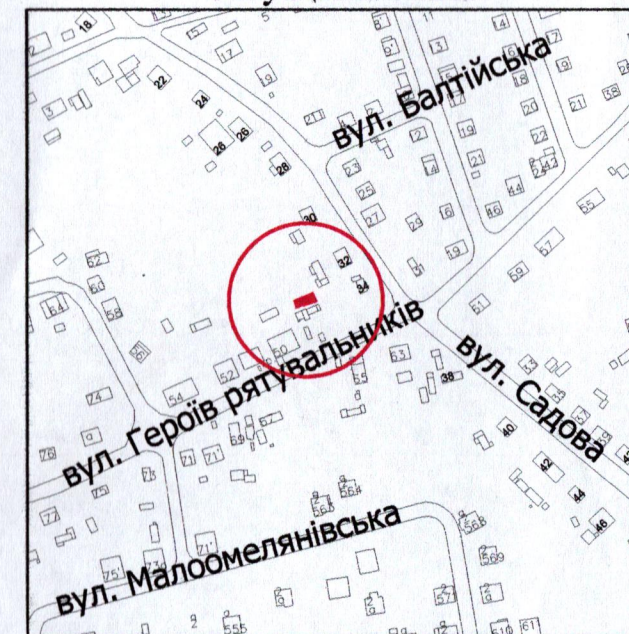

УМОВНІ ПОЗНАЧЕННЯ

- 0,0137 га — земельна ділянка, що надається в оренду із зміною цільового призначення з "для ведення городництва" (01.07 - для городництва) на "для будівництва та обслуговування жилого будинку, господарських будівель і споруд" [02.01 - для будівництва і обслуговування житлового будинку, господарських будівель і споруд (присадибна ділянка)]
- 0,0137 га — земельна ділянка, що була надана в оренду гр. Кісіль К.Я. згідно з договором оренди земельної ділянки від 27.04.2006 за № 040607700133
- 0,1000 га — земельна ділянка у власності гр. Кісіль К.Я. згідно з Державним актом на право власності на земельну ділянку від 27.04.2006 за № 010607700365 (Серія ЯА № 653685), для будівництва і обслуговування жилого будинку та господарських будівель і споруд
- 0,0137 га — обмеження, встановлене щодо використання земельної ділянки [другий пояс зони санітарної охорони джерел та об'єктів централізованого питного водопостачання (обмеження) (02.01.2)]
- 0,0113 га — землекористування гр. Кісіль К.Я.

СЕКРЕТАР МІСЬКОЇ РАДИ

Юрій БЕЗПЯТКО

Директор	<i>[Signature]</i>	А.І. Крисак	Масштаб 1: 500
Відповідальний за якість робіт	<i>[Signature]</i>	Д.В. Галецький	
«ГЦНТП - плюс» ТЗОВ «ГЦНТП+»			Площа земельної ділянки (га)
			3 них
			в оренду (га)
			0,0137
			0,0137