

ПЛАН

земельної ділянки

Кадастровий номер: 0710100000:31:057:0115



Місце розташування: м. Луцьк, вул. Степова, 40

Землекористувачі: громадянка Ремішевська Марина Ігорівна

Додаток до рішення міської ради

№ _____ від " ____ " _____ 20__ р.

Ситуаційна схема

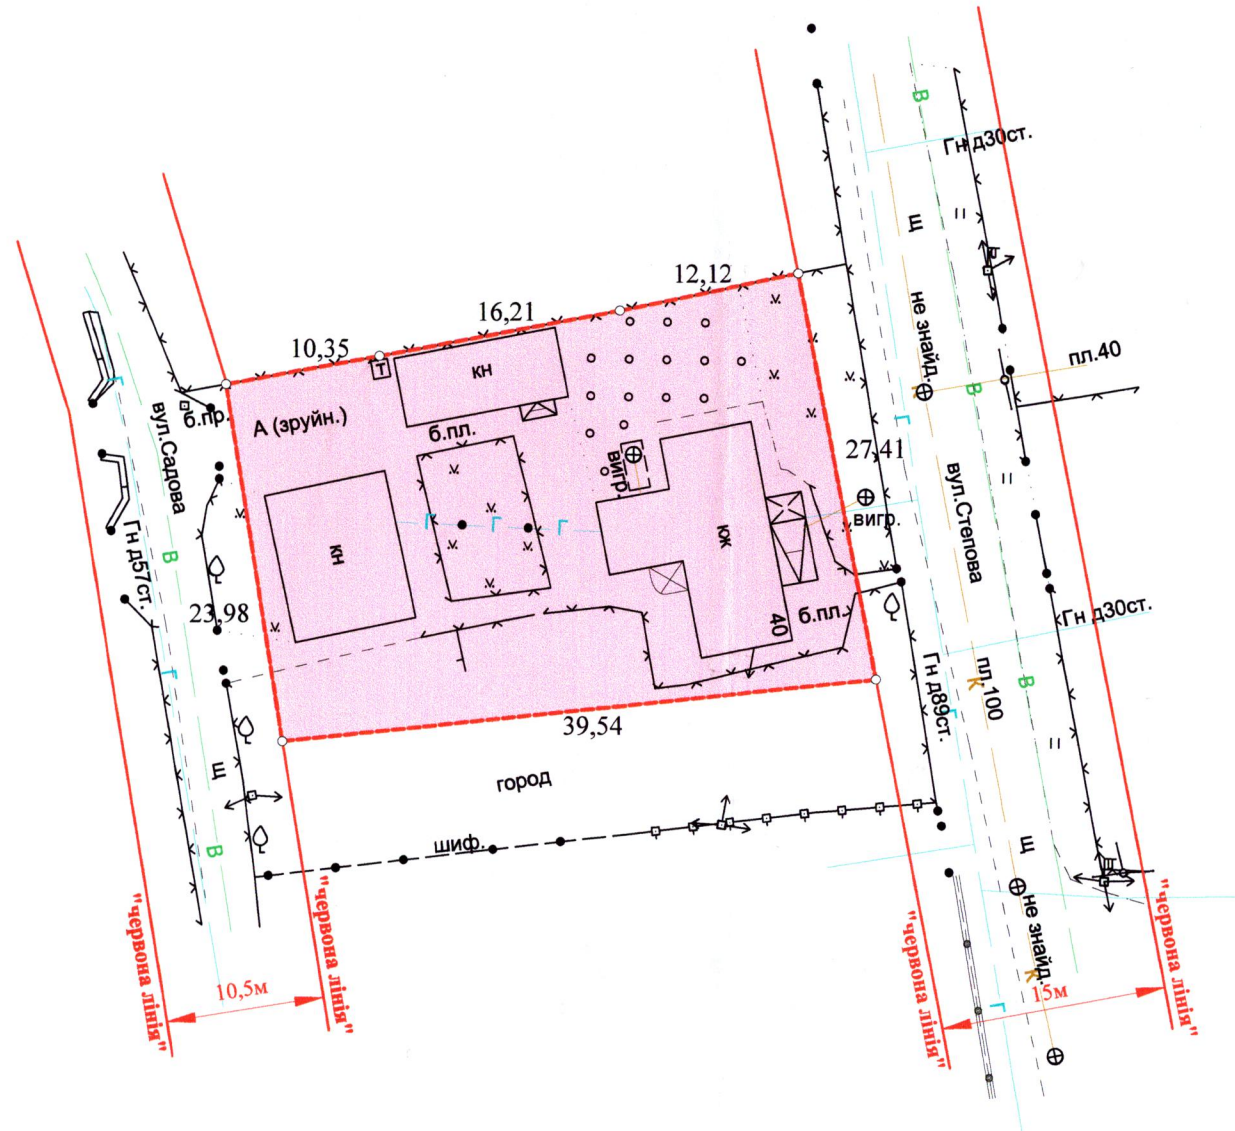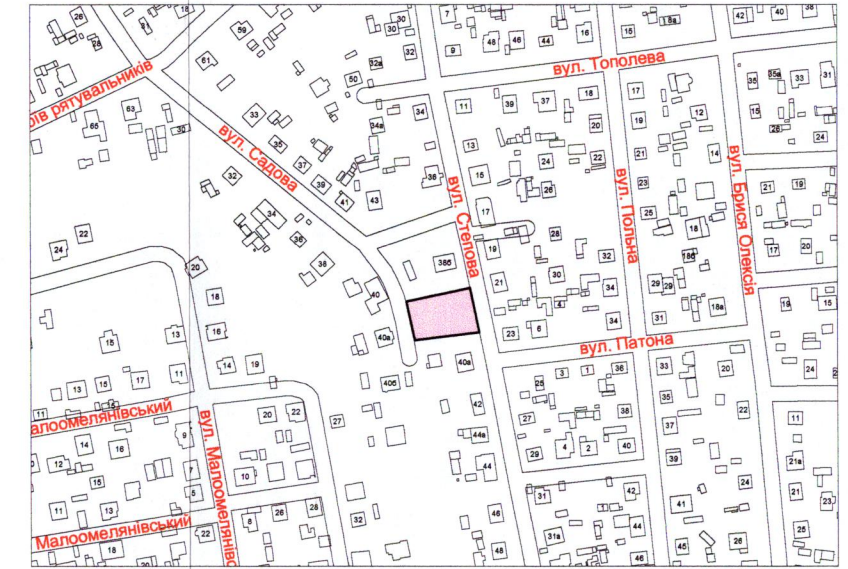

УМОВНІ ПОЗНАЧЕННЯ

- 0,1000 га — земельна ділянка, що передається у власність для будівництва і обслуговування житлового будинку, господарських будівель і споруд (присадибна ділянка) - 02.01
- 0,1000 га — обмеження, встановлене щодо використання земельної ділянки: [(02.01.2) - другий пояс зони санітарної охорони джерел та об'єктів централізованого питного водопостачання (обмеження)]

СЕКРЕТАР МІСЬКОЇ РАДИ

Юрій БЕЗПЯТКО

ФОП Сертифікований інженер-землепорядник Кортоус Василь Миколайович № 013844 Фізична особа-підприємець Кортоус Василь Миколайович	В.М. Кортоус В.М. Кортоус	Масштаб 1:1000	
	Площа ділянки (га)	З них	
		у власність	в оренду
0,1000	0,1000	-	