

ПЛАН
земельної ділянки

Додаток до рішення міської ради
№ _____ від "___" _____ 202__ р.


Кадастровий №: 0710100000:22:014:0063

Місце розташування: м. Луцьк, вул. Ківерцівська, 29

Землекористувач:

громадянин Чубоха Микола Омелянович

Ситуаційний план

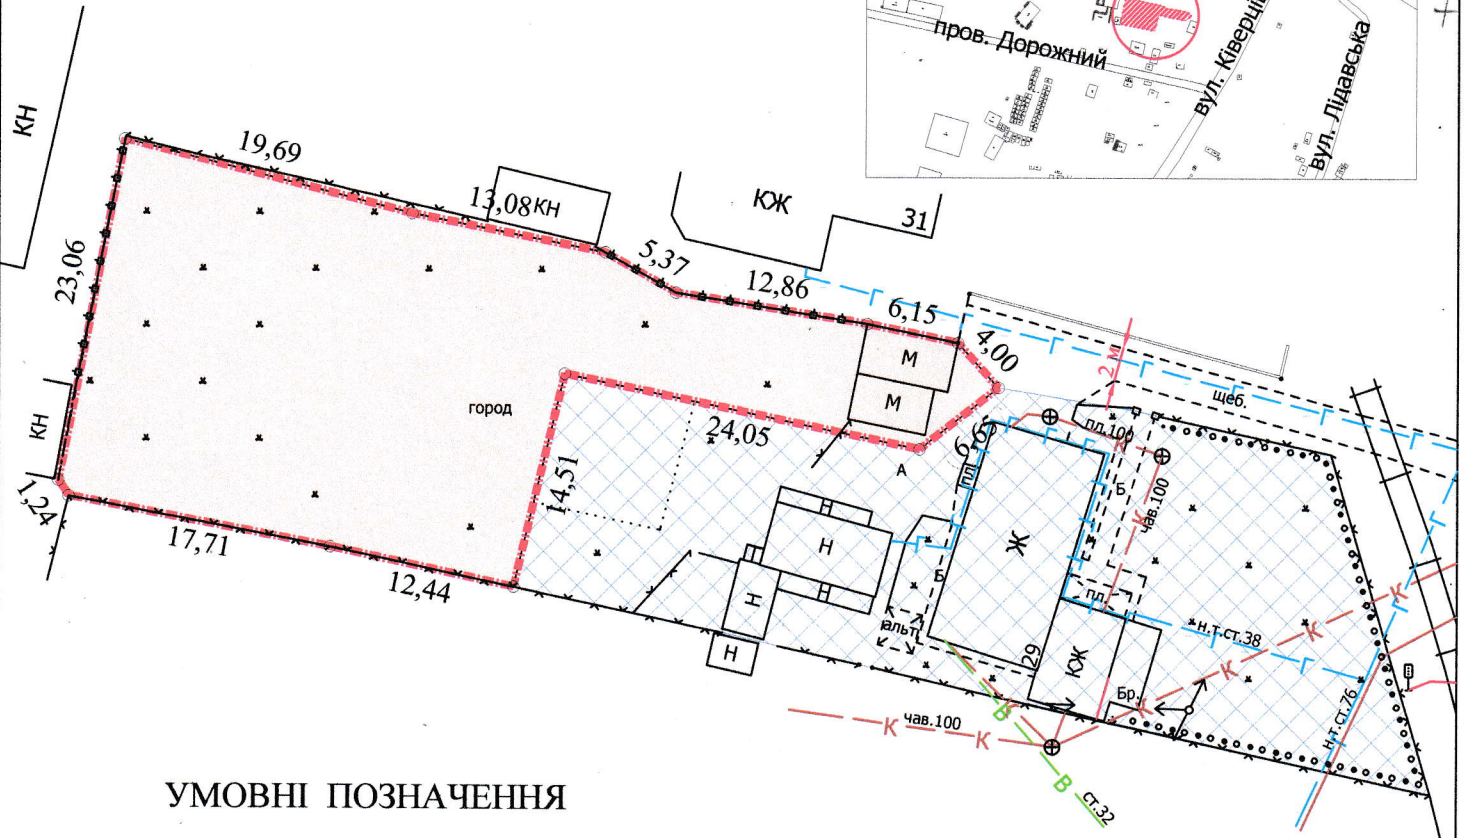

УМОВНІ ПОЗНАЧЕННЯ

- 0,0921 га — земельна ділянка, що надається в оренду для будівництва та обслуговування жилого будинку, господарських будівель і споруд [02.01 - для будівництва і обслуговування житлового будинку, господарських будівель і споруд (присадибна ділянка)]
- 0,1000 га — земельна ділянка гр. Чубохи М.О., право власності на яку зареєстровано в Державному реєстрі речових прав на нерухоме майно 03.04.2024, номер відомостей про речове право: 54455743, для будівництва і обслуговування житлового будинку, господарських будівель і споруд (присадибна ділянка)
- 0,0921 га — обмеження, встановлене щодо використання земельної ділянки [охоронна зона навколо (уздовж) об'єкта транспорту (01.03.1)]
- 0,0921 га — обмеження, встановлене щодо використання земельної ділянки [санітарно-захисна зона навколо об'єкта (03.01)]

СЕКРЕТАР МІСЬКОЇ РАДИ _____

Юрій БЕЗПЯТКО

Директор	Завадський В.М.	Масштаб 1: 500	
Перевірив	Завадський В.М.		
Виконав	Сілюк О.П.	Площа земельної ділянки (га)	3 нин
ГП "Луцькземресурс"			в оренду (га)
		0,0921	0,0921