


ПЛАН  
земельної ділянки

Додаток до рішення міської ради  
№ \_\_\_\_\_ від " \_\_\_\_ " \_\_\_\_\_ 20\_\_ р.

Кадастровий номер: 0710100000:11:025:0057  
 Місце розташування: м. Луцьк, вул. Будівельників, 9  
 Землекористувачі:  
громадянка Матвійчук Марія Йосипівна (3/18),  
громадянин Попко Анатолій Володимирович (3/18),  
громадянка Долгая Людмила Володимирівна (1/12),  
громадянин Музиченко Олександр Святославович (2/15),  
громадянка Греля Тетяна Іванівна (5/30),  
громадянка Ковальчук Надія Іванівна (1/30),  
громадянка Герасимчук Вікторія Вікторівна (1/12),  
громадянин Яцюра Юрій Павлович (4/48),  
громадянка Яцюра Тетяна Вадимівна (4/48)

Ситуаційна схема

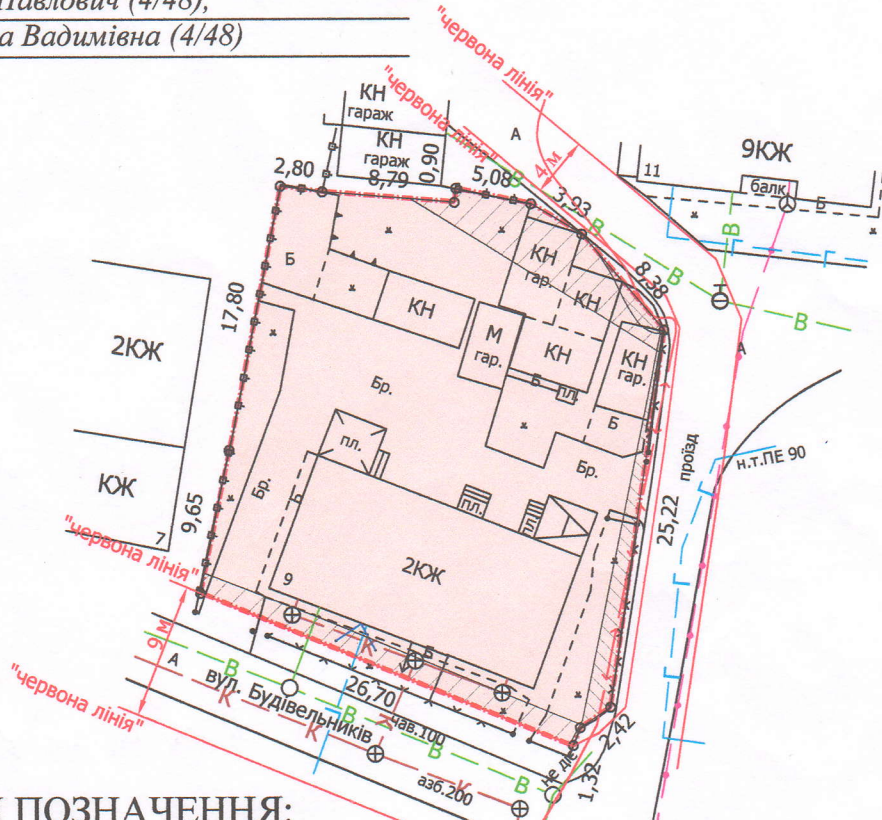

УМОВНІ ПОЗНАЧЕННЯ:

- 0,0833 га — земельна ділянка, що передається у спільну часткову власність для будівництва і обслуговування житлового будинку, господарських будівель і споруд (присадибна ділянка) - 02.01
- 0,0833 га — обмеження, встановлене щодо використання земельної ділянки [зона охорони археологічного культурного шару (01.02.4)]
- 0,0029 га — обмеження, встановлене щодо використання земельної ділянки [охоронна зона навколо (уздовж) об'єкта енергетичної системи (01.05) - підземна лінія електропередачі]
- 0,0092 га — обмеження, встановлене щодо використання земельної ділянки (охоронна зона навколо інженерних комунікацій (01.08) - водопровід)

СЕКРЕТАР МІСЬКОЇ РАДИ

Юрій БЕЗПЯТКО

Директор	Завадський В.М.	Масштаб 1: 500	
*Перевірів	Завадський В.М.		
Виконав	Римарук Ю.А.	Площа ділянки (га)	З них
			у власність (га)
		0,0833	0,0833