

ПЛАН  
земельної ділянки


Кадастровий номер: 0722883700:08:000:0243  
 Місце розташування: Волинська область, Луцький район, с. Княгининок  
 Власник:  
громадянин Грицик Сергій Вікторович  
(Рішення суду від 12.01.2024 № 161/14546/23, згідно з сертифікатом на право на земельну частку (пай) в колишньому КСП «Агрофірма "Маяк"» серія ВЛ № 0175802 від 18.10.1997)

Додаток до рішення міської ради  
 № \_\_\_\_\_ від "\_\_\_" \_\_\_\_\_ 20\_\_ р.

Ситуаційна схема



— - межа с. Княгининок

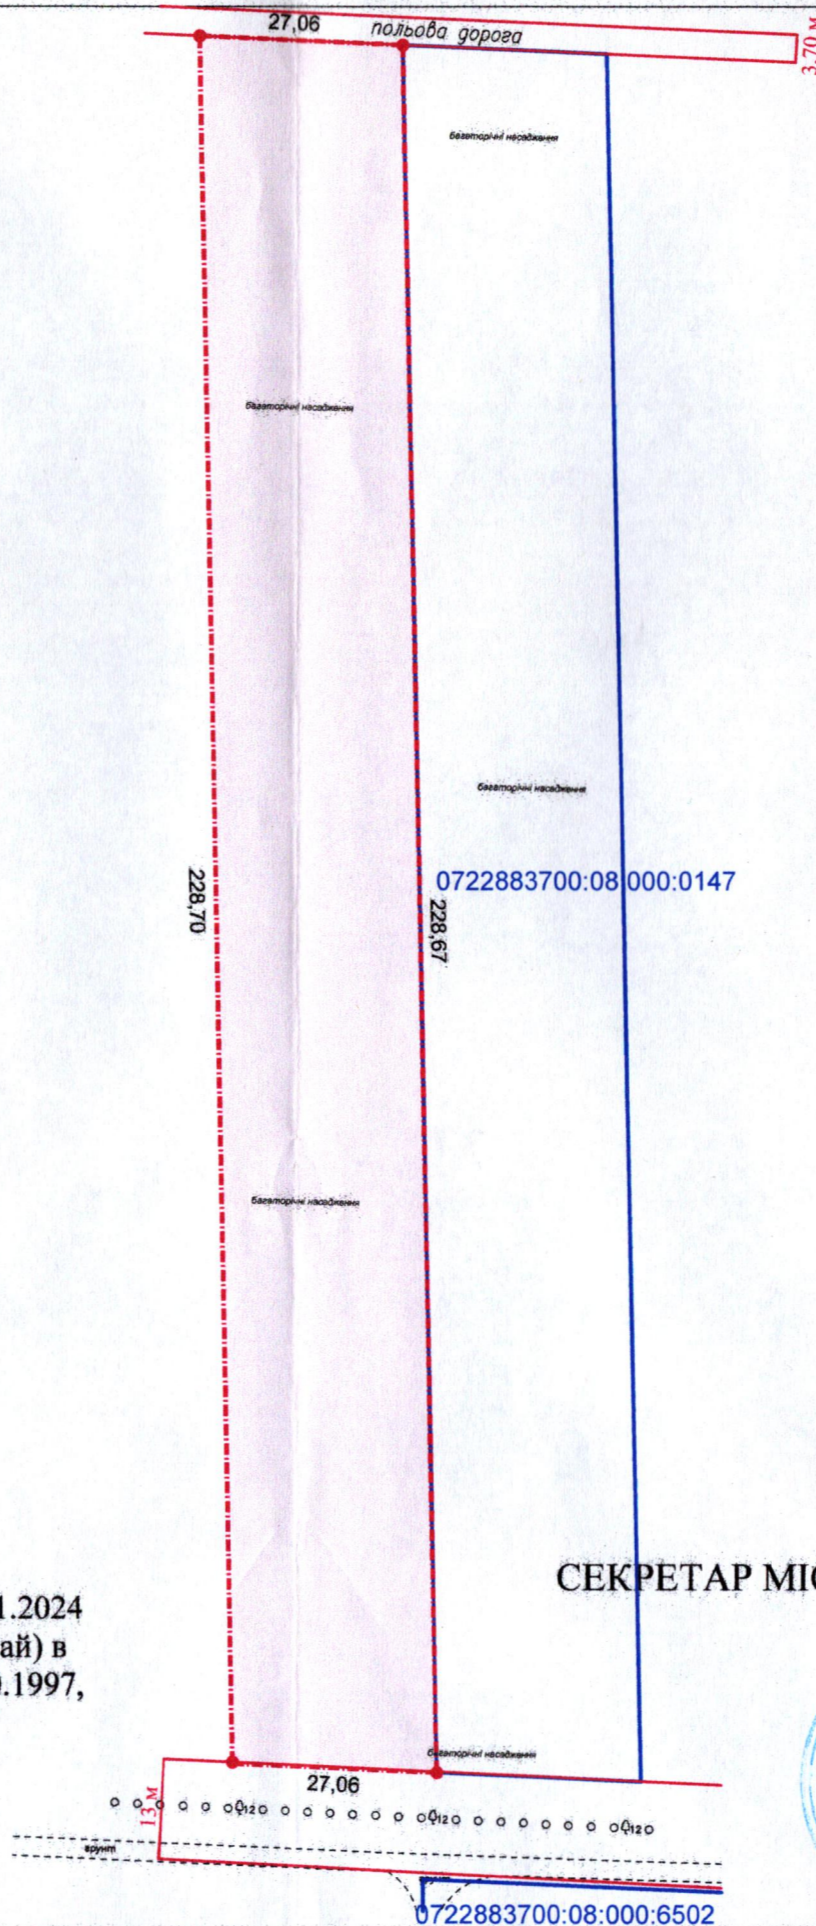

УМОВНІ ПОЗНАЧЕННЯ

**0,6175 га** — виділення в натурі (на місцевості) земельної частки (паю) № 745 (багаторічні насадження), відповідно до рішення суду від 12.01.2024 №161/14546/23, згідно з сертифікатом на право на земельну частку (пай) в колишньому КСП «Агрофірма "Маяк"» серія ВЛ № 0175802 від 18.10.1997, для ведення особистого селянського господарства (01.03)

СЕКРЕТАР МІСЬКОЇ РАДИ

Юрій БЕЗПЯТКО

Директор Відповідальний за якість робіт	Крисак А.І. Галецький Д.В.	Масштаб 1: 1000
ТЗОВ "ГЦНТІ+" Л.С.С. Волинська область, Луцький район, с. Княгининок	Галецький Дмитро Дмитро	
Площа ділянки (га)	З них у власність	
0,6175	-	