

ПЛАН

земельної ділянки

Кадастровий номер: 0722883700:08:000:0244

Місце розташування: Волинська область, Луцький район, за межами населених пунктів Луцької міської територіальної громади (с. Милушин)

Власник:

громадянин Дмитрук Віктор Пилипович

(згідно з сертифікатом на право на земельну частку

(пай) в колишньому КСП «Агрофірма "Маяк"» серія


ВЛ № 0175921 від 15.10.1997, який зареєстрований у

Книзі реєстрації сертифікатів на земельну частку

(пай) від 18.10.1997 за № 340)


Додаток до рішення міської ради
№ _____ від "___" _____ 20 р.

Ситуаційна схема

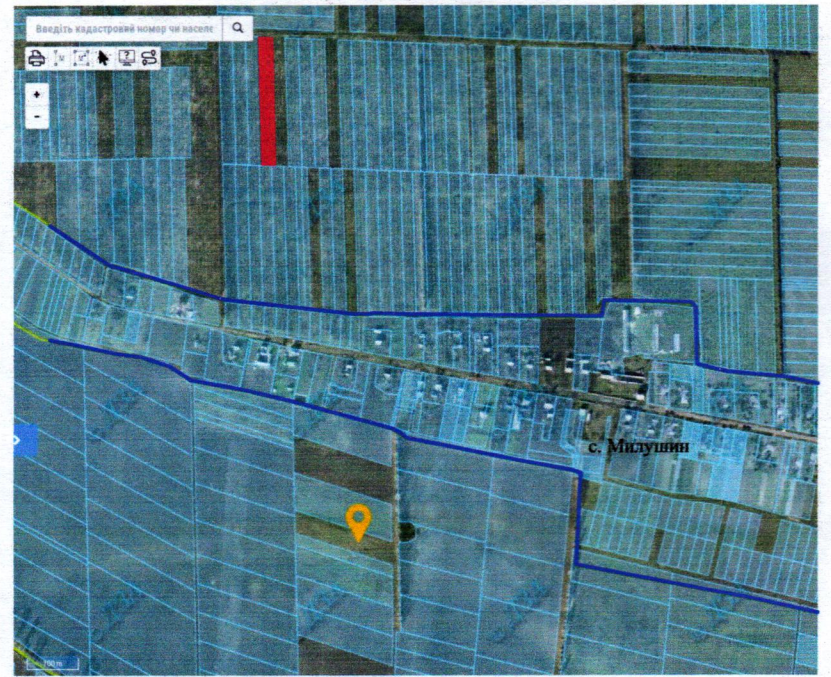

— - межа с. Милушин

0722883700:08:000:3925

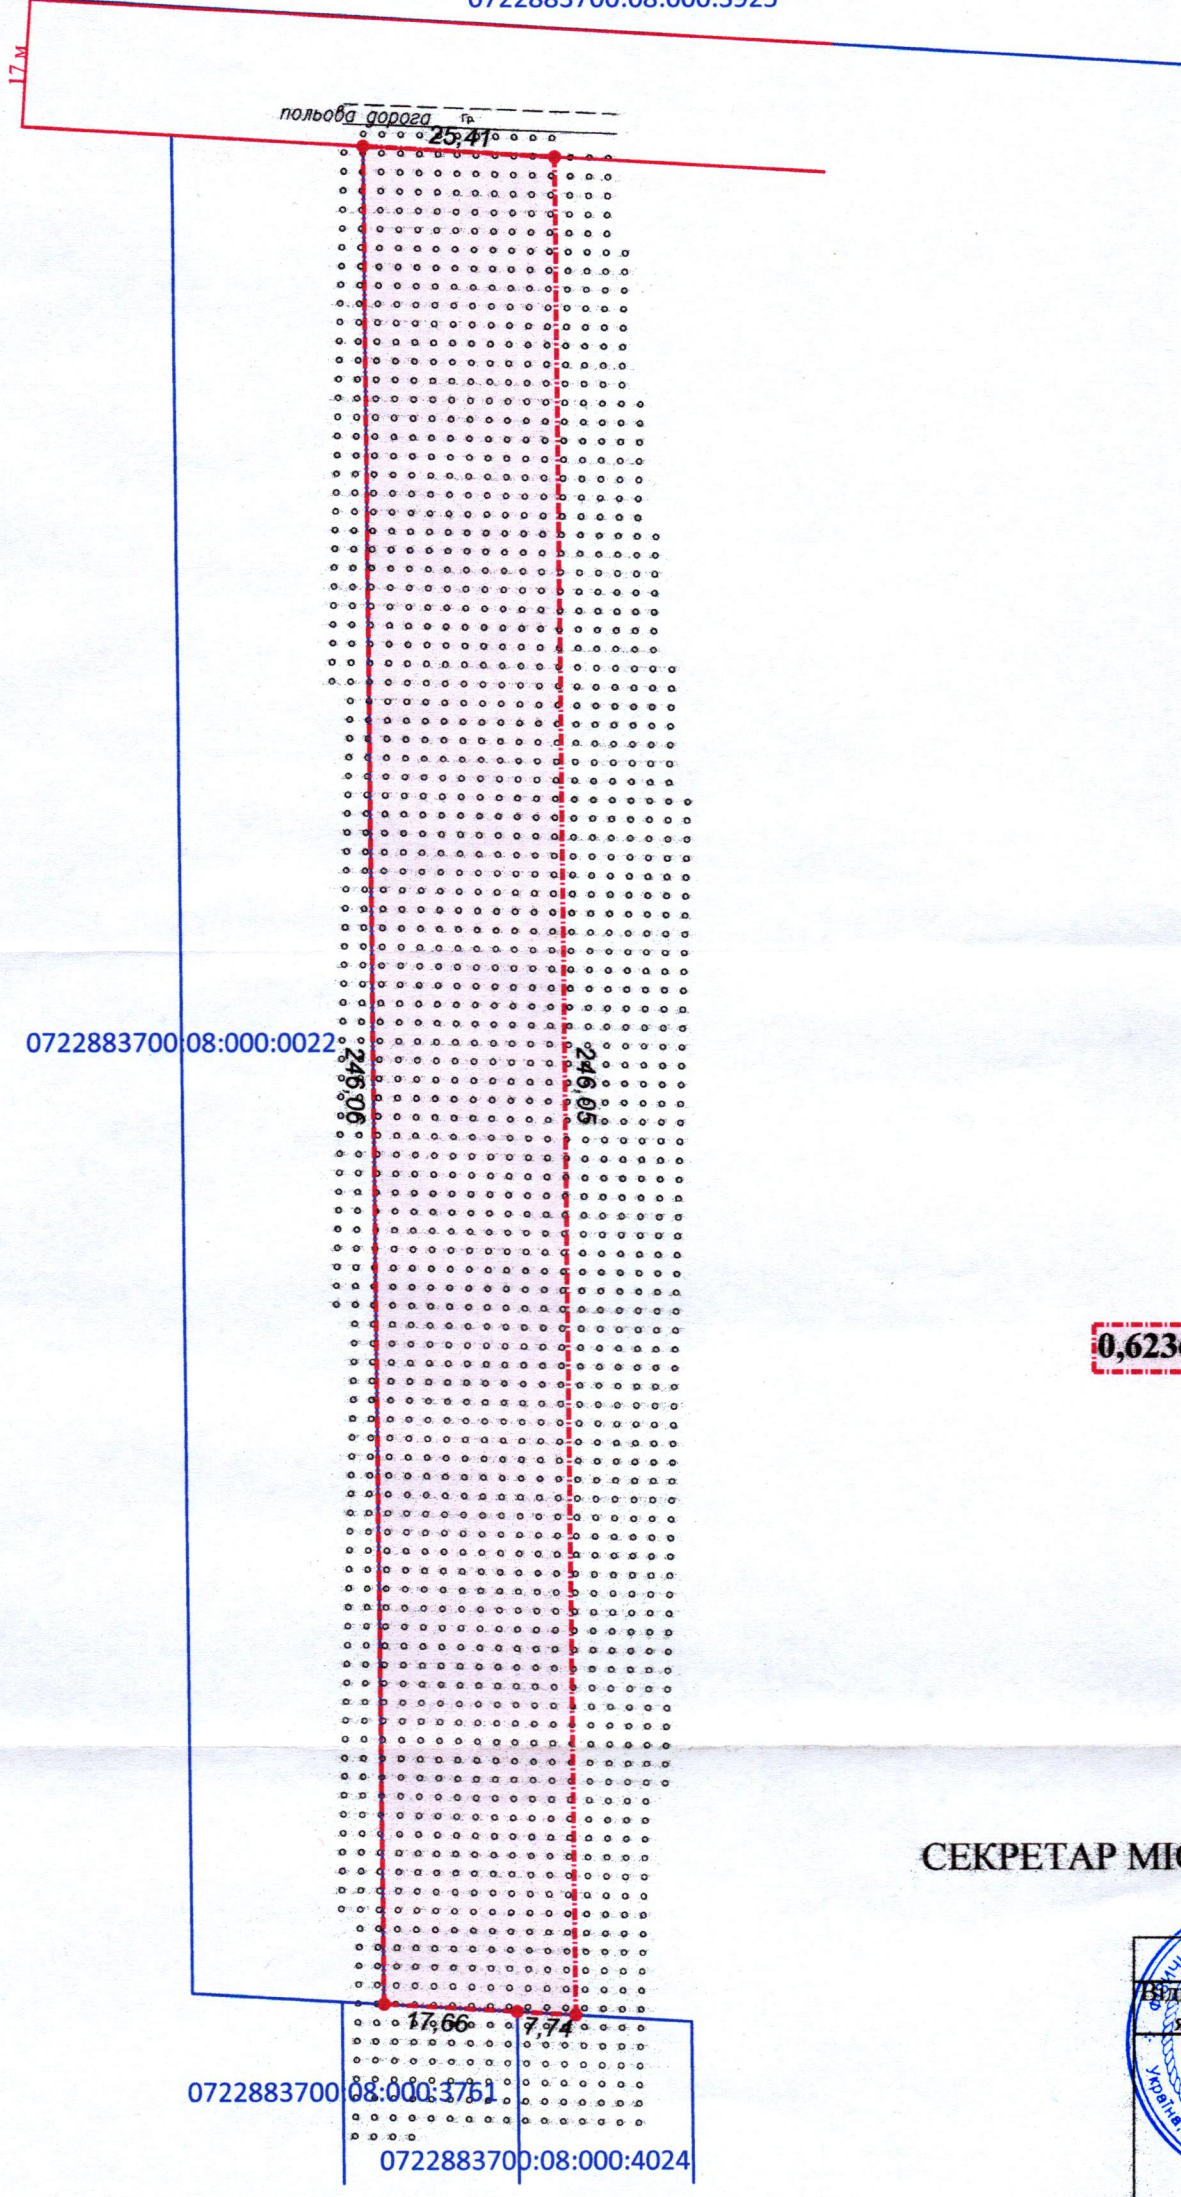

0,6236 га

УМОВНІ ПОЗНАЧЕННЯ

— виділення в натурі (на місцевості) земельної частки (паю) № 828 (багаторічні насадження), згідно з сертифікатом на право на земельну частку (пай) в колишньому КСП «Агрофірма "Маяк"» серія ВЛ № 0175921 від 15.10.1997, який зареєстрований у Книзі реєстрації сертифікатів на земельну частку (пай) від 18.10.1997 за № 340, для ведення особистого селянського господарства (01.03)

СЕКРЕТАР МІСЬКОЇ РАДИ

Юрій БЕЗПЯТКО

	Масштаб 1: 1000	
	Площа ділянки (га)	З них у власність
	0,6236	-